


PLANTA BAIXA TÉRREO


ESCALA 1 : 50

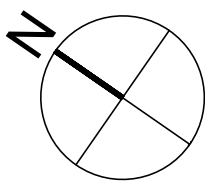

CÓDIGO	ESPECIFICAÇÃO DE PISOS
01	ALÇADA CIMENTADA
02	ACABAMENTO DE MADEIRA DE 1ª E 2ª CLASSE (NÃO DIMENSIONADO)
03	ALÇADA CERÂMICA (LIXA)
04	ADORNOS HIDRÁULICOS
05	PIOS CERÂMICOS
06	ACABAMENTO DE MADEIRA (CORDE)

CÓDIGO	ESPECIFICAÇÃO DE PAREDES
01	PAREDE ARGAMASSADA DIRETA, COM PINTURA A BASE DE CAL, TOM BRANCO.
02	ALVENARIA DE PEDRA, APARENTE
03	REVESTIMENTO CERÂMICO
04	MADEIRA, TOM BRANCO


CÓDIGO	ESPECIFICAÇÃO DE FORNOS E CIMAIS
01	FORNO DE MADEIRA DO TIPO SAA E BUSA, TOM BRANCO.
02	TEJO SEM FORNO, TELHADO EXISTENTE APARENTE
03	CUPULA, ARGAMASSA
CÓDIGO	ESPECIFICAÇÃO DE RODAPÊ
01	RODAPÊ EM MADEIRA, ALTURA DE 22cm
02	RODAPÊ EM MADEIRA, ALTURA DE 11cm

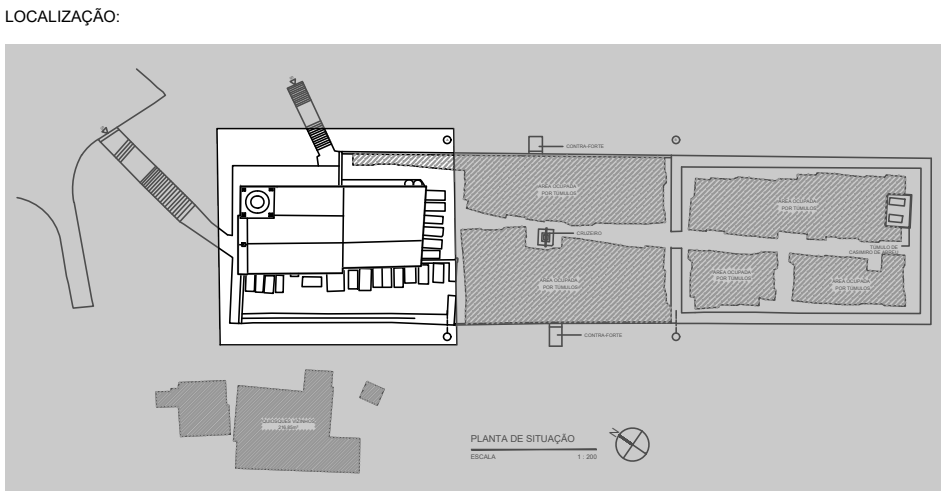

REPRESENTAÇÃO	DESCRIÇÃO
	EXTINTOR DE GÁS CARBÔNICO - 4kg CAP. EXT.: S-B-C
	EXTINTOR DE PÓ QUÍMICO SECO TIPO ABC - 4kg CAP. EXT.: 2-A-20-B-C
	LUMINÁRIA DE EMERGÊNCIA TIPO 2X FAROL

CÓDIGOS/ DIMENSÕES (mm)	PLACAS	SIGNIFICADO
14 316x158		SAÍDA EM FRENTE
17 316x158		SAÍDA
23 L=134		EXTINTOR DE INCÊNDIO

SINALIZAÇÃO DE ORIENTAÇÃO

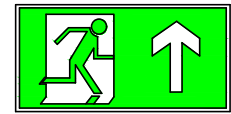

- A) CÓDIGO: 14  
B) SIGNIFICADO: SAÍDA DE EMERGÊNCIA;  
C) APLICAÇÃO: INDICAÇÃO DE UMA SAÍDA DE EMERGÊNCIA EM FRENTE;  
D) INSTALAÇÃO: ACIMA DA PORTA OU A 1,80m DO PISO;  
E) MATERIAL: PLACA DE PVC BRANCA FOTOLUMINESCENTE, ANTICHAMA E FUNDO VERDE.





- A) CÓDIGO: 17  
B) SIGNIFICADO: SAÍDA DE EMERGÊNCIA;  
C) APLICAÇÃO: INDICAÇÃO DA SAÍDA DE EMERGÊNCIA PARA FORA DA EDIFICAÇÃO OU DO LOCAL DE RISCO;  
D) INSTALAÇÃO: ACIMA DA PORTA OU A 1,80m DO PISO;  
E) MATERIAL: PLACA DE PVC BRANCA FOTOLUMINESCENTE, ANTICHAMA E FUNDO VERDE.


SINALIZAÇÃO DE EQUIPAMENTOS



- A) CÓDIGO: 23  
B) SIGNIFICADO: EXTINTOR DE INCÊNDIO;  
C) APLICAÇÃO: INDICAÇÃO DA LOCALIZAÇÃO DO EXTINTOR;  
D) INSTALAÇÃO: A 1,80m DO PISO E ACIMA DO EXTINTOR;  
E) MATERIAL: PLACA DE PVC BRANCA FOTOLUMINESCENTE, ANTICHAMA E FUNDO VERMELHO.

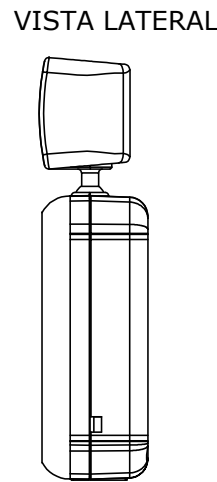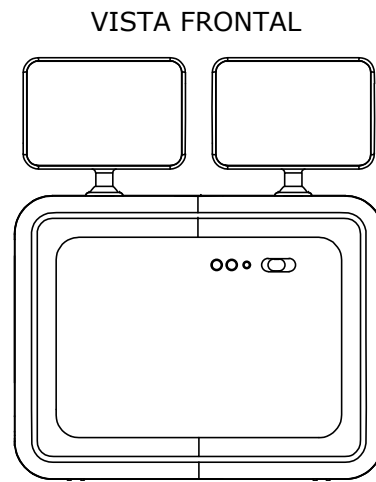

DETALHE DA LUMINÁRIA DO TIPO 2X FAROL (ILUMINAÇÃO DE EMERGÊNCIA) SEM ESCALA

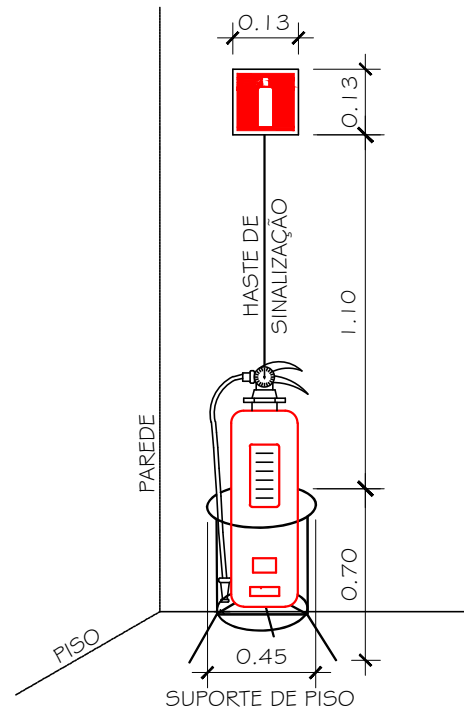

INSTALAÇÃO DE EXTINTORES SEM ESCALA

OBSERVAÇÕES

- Conferir medidas no local;
- Em caso de conflito de cotas, prevalece o desenho de menor escala;
- Em caso de dúvida consulte sempre o autor do projeto;
- Reprodução total ou parcial deste material é vetada sob os Direitos Autorais reservados de acordo com a Lei Federal 9.610 de 19 de Fevereiro de 1998.

00	Emissão inicial	13/06/2022
REVISÃO	ASSUNTO	DATA
PROJETO	<b>PROJETO DE RESTAURAÇÃO DA IGREJA DE SÃO JOÃO BATISTA EM BARRA DE SÃO JOÃO-RJ</b>	
LOCALIZAÇÃO	DISCIPLINA: <b>PREVENÇÃO E COMBATE A INCÊNDIO</b>	
ESTADO: RJ	CIDADE: CASIMIRO DE ABREU	DISTRITO: BARRA DE SÃO JOÃO
CONTRATANTE	RAZÃO SOCIAL: Fundação Cultural Casimiro de Abreu CNPJ: 01.078.428/0001-28 ENDERÇO: Rua Salomão Ginsburg, 168, Centro - Casimiro de Abreu/RJ Nº DO CONTRATO: 013/ 2021	
COORDENAÇÃO:	RAZÃO SOCIAL: URBANACON Consultas Urbanas Ass. e Geren. de Projetos LTDA CNPJ: 01.078.428/0001-28 RUA ALVARO ALVIM, 24 - 803 / CINELÂNDIA, RIO DE JANEIRO - RJ CEP: 20031-010 TELEFONE: (21) 99913-1822 SITE: URBANACON.COM.BR	
ELABORAÇÃO	RAZÃO SOCIAL: BLC Projetos e Assessoria RESP. TÉCNICO: Bárbara L. Canto CAU: A 89490-7 ASSINATURA	
DESENHO	PLANTA BAIXA TÉRREO - PARTE 1	
ESCALA	1:50	UNIDADE: Metros
DATA	13/06/2022	
FOLHA (REVISÃO)	<b>03/10 (REV00)</b>	