

situação
sem escola

- Bloco de concreto revestido com pedra (canteiros)
 - MEIO FIO
 - POSTE DE FERRO COM 6,00M E 04 LUMINÁRIAS
 - POSTE DE FERRO COM 3,00M E 01 LUMINÁRIAS
 - BANCO DE CONCRETO SEM ENCOSTO
 - MESA DE CONCRETO COM TABULEIRO PARA JOGOS
 - ASANDELA
 - CANTEIRO GRAMADO
 - GRAMA SINTÉTICA
 - PISO EM CONCRETO ALISADO E COM JUNTAS DE DILATAÇÃO
 - PISO CERÂMICO ANTIDERRAPANTE EMOLDURADO POR SOLEIRA DE GRANITO FLAMEADO
 - PISO INTERTRAVADO
- # OS CANTEIROS RECEBERÃO TERRA PRETA E GRAMA. JÁ O PASSEIÃO FICARÁ POR RESPONSABILIDADE DA PAUCA.

PREFEITURA MUNICIPAL DE CASIMIRO DE ABREU
SECRETARIA MUNICIPAL DE OBRAS,
SERVIÇOS PÚBLICOS E TRANSPORTE.

OBRA:
REFORMA DE PRAÇA PÚBLICA

LOCAL:
ÁREA DE TERRA SITUADA ENTRE AS RUAS K, C E PROJETADA,
LOTEAMENTO PRAIA SANTA IRENE, BARRA DE SÃO JOÃO, CASIMIRO DE ABREU-RJ.


QUADRO DE ÁREAS:	QUADRA POLIESPORTIVA: 487,76M ²
ÁREA DA PRAÇA: 2.426,67M ²	PARQUINHOS (GRAMA SINTÉTICA): 136,75M ²
PASSEIO PÚBLICO: 395,75M ²	ESPAÇO COMUNITÁRIO: 69,53M ²
ÁREA TOTAL: 2.822,42M ²	PÁTIO DE CONCRETO: 706,85M ² ANFITEATRO: 62,95M ²
	PALCO: 28,27M ²
	PISO INTERTRAVADO: 1.120,84M ²
	CANTEIROS: 285,00M ²

PREFEITURA DE CASIMIRO DE ABREU-RJ
AUTOR DO PROJETO - FÁBIO KIFFER DA MOTTA MOREIRA
CREA-RJ: 2001102925 - ARQUITETO - MATRÍCULA: 8509

APROVAÇÃO:

PLANTA BAIXA - DETALHES

ESCALA: INDICADA	DATA: DEZEMBRO 2021	PRANCHA: 01/01	DESENHO: FÁBIO KIFFER DA MOTTA MOREIRA
---------------------	------------------------	-------------------	---

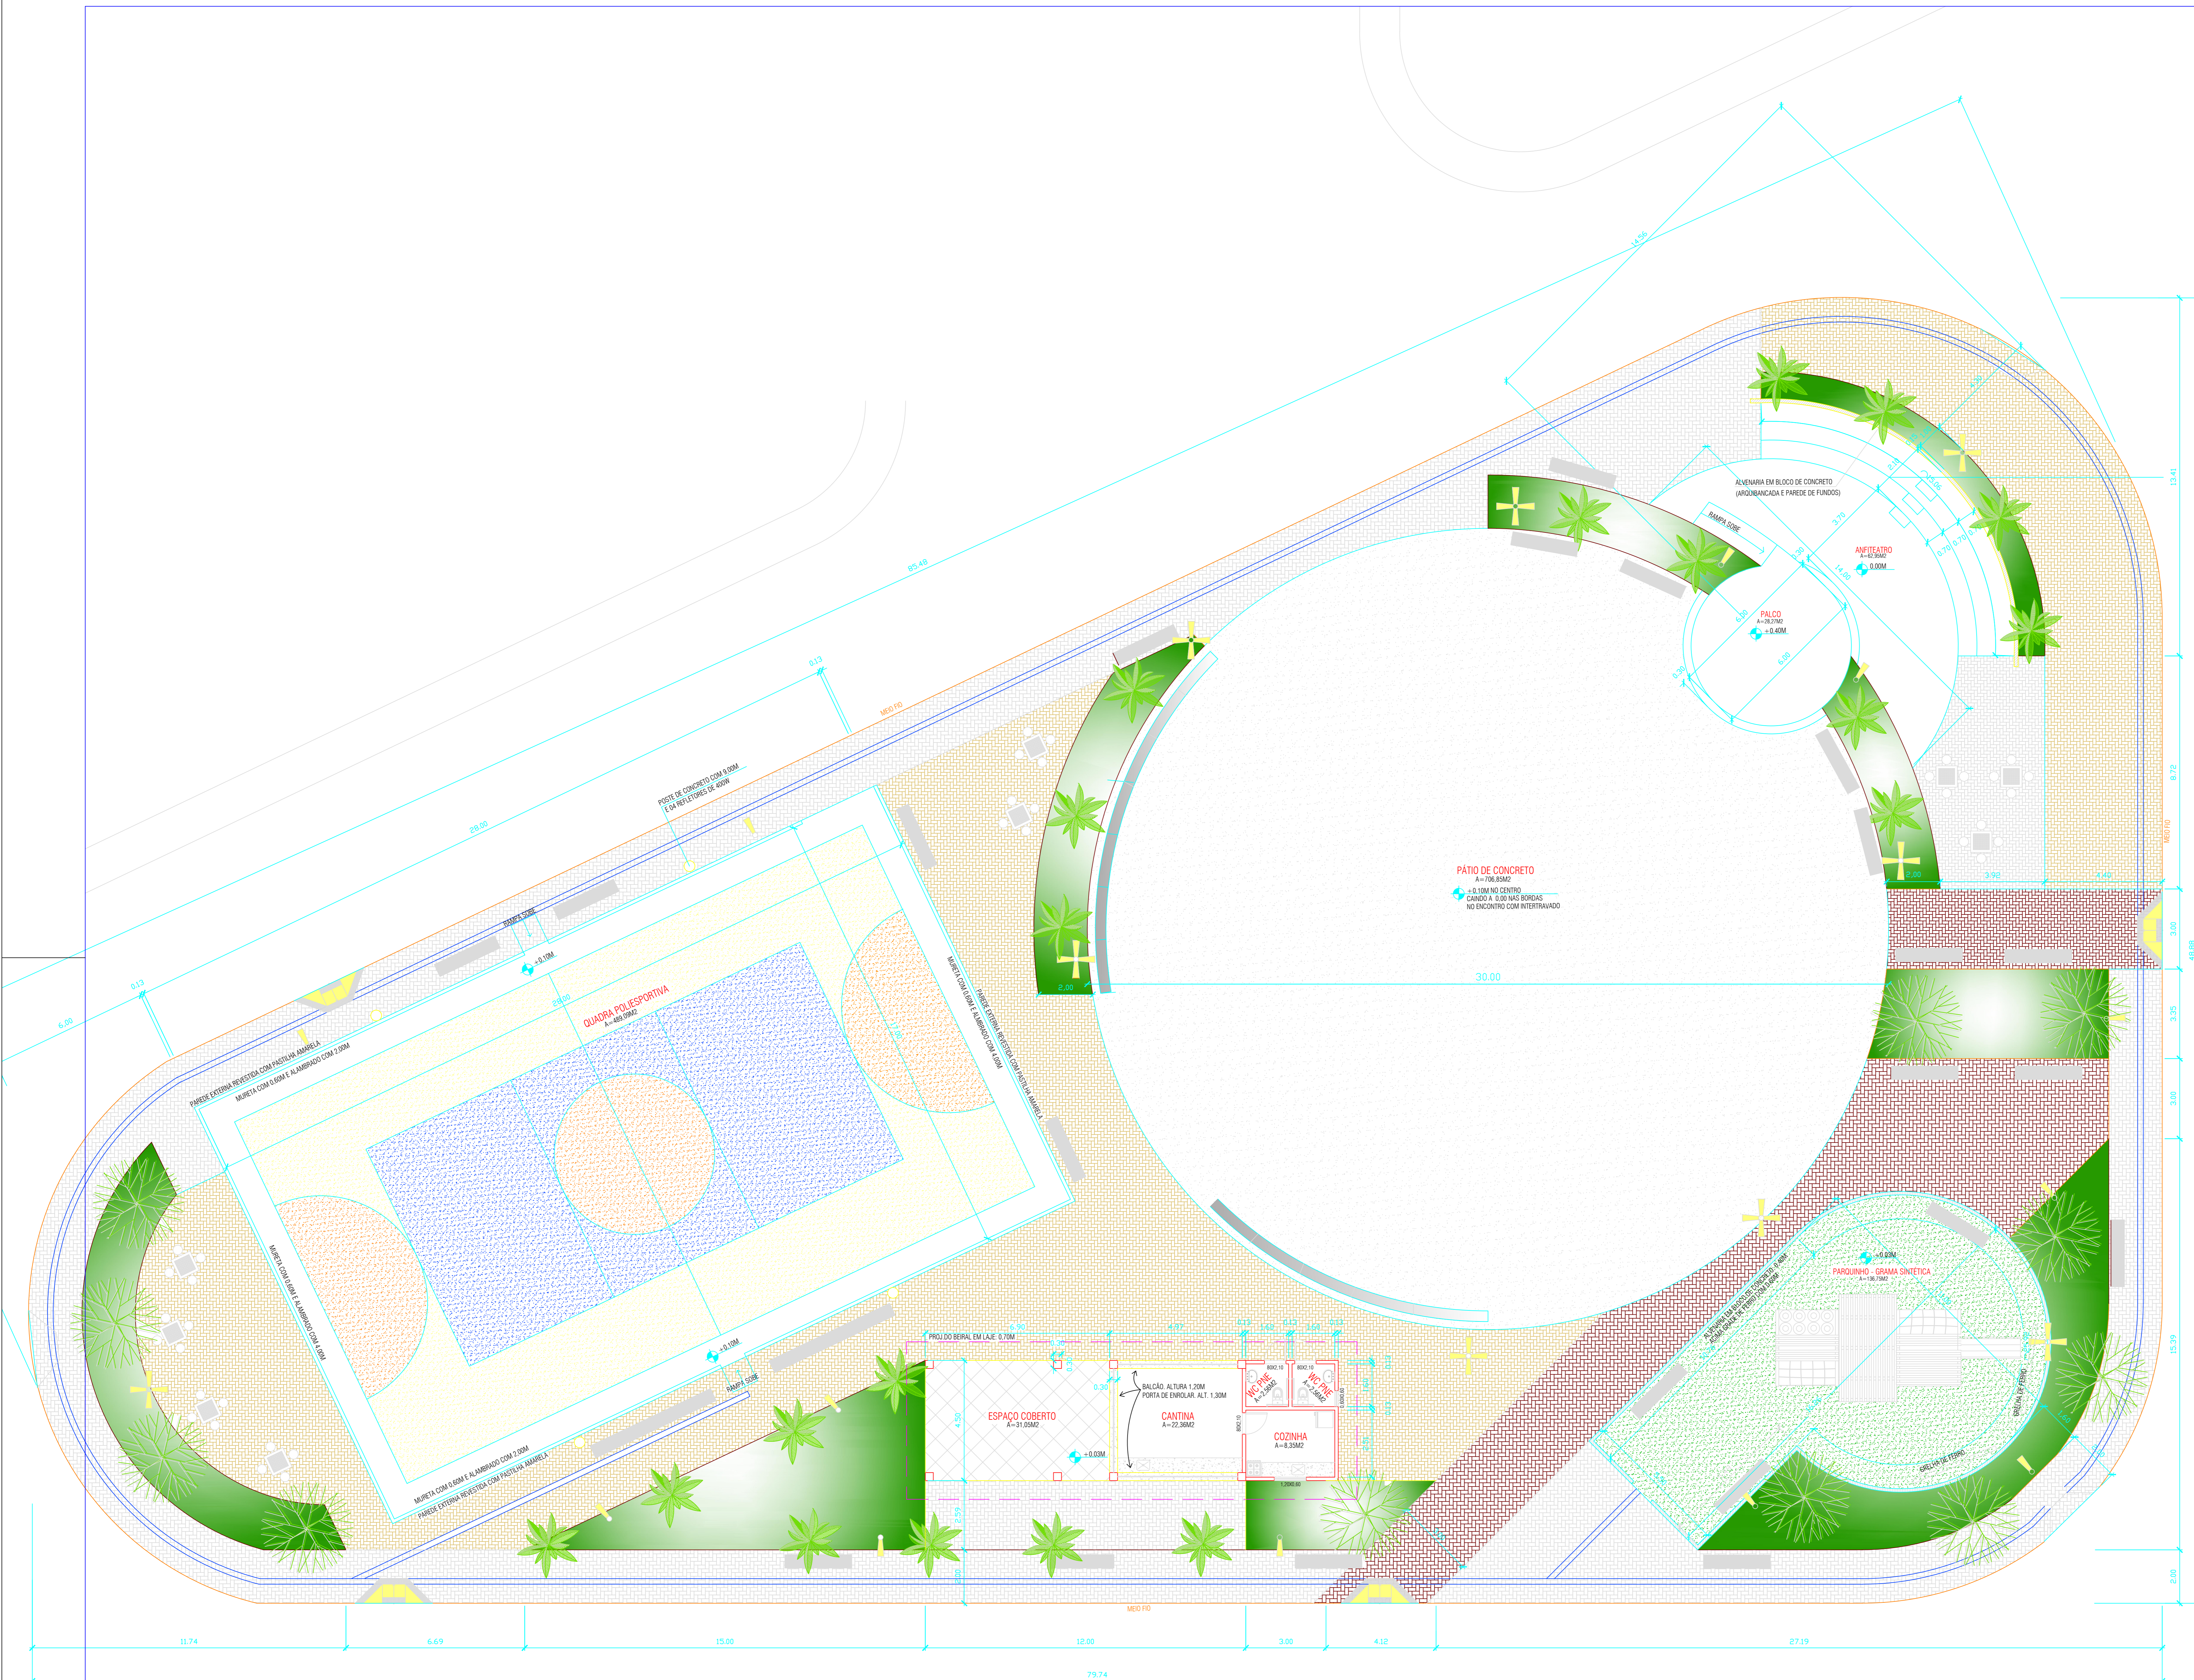

PLANTA BAIXA
ESCALA 1/125