POÇO DE VISITA–PROFUNDIDADE SUPERIOR A 2,00 m

PLANTA
ESC. 1:50

D	A	B
0,40	1,20	1,20
0,50	1,20	1,20
0,60	1,40	1,40
0,70	1,50	1,50
0,80	1,60	1,60
0,90	1,70	1,70
1,00	1,80	1,80
1,20	2,00	2,00
1,50	2,30	2,30

CORTE A–A
ESC. 1:50

DETALHE DO FUNDO
ESC. 1:50

W (m)	h1 (cm)	h2 (m)
< 1,00	variável	0,05
> 1,00	0,05	variável

POÇO DE VISITA–PROFUNDIDADE ATÉ 2,00 m

PLANTA
ESC. 1:50

D	A	B
0,40	1,20	1,20
0,50	1,20	1,20
0,60	1,40	1,40
0,70	1,50	1,50
0,80	1,60	1,60
0,90	1,70	1,70
1,00	1,80	1,80
1,20	2,00	2,00
1,50	2,30	2,30

CORTE A–A
ESC. 1:50

DETALHE DO FUNDO
ESC. 1:50

DETALHE DO ASSENTAMENTO DO TUBO
ESC. 1:50

LAJE DE PROTEÇÃO
ESC. 1:50

OBSERVAÇÕES:
1 – A REDE SERÁ MISTA (PLUVIAL E ESGOTO)
2 – AS RESIDÊNCIAS SÓ PODERÃO SER LIGADAS A REDE SE ESTIVEREM COM FOSSA, FILTRO E SUMIDOURO

CORTE B–B

CORTE C–C

Vista Frontal
ESC. 1:50

Planta Baixa
ESC. 1:50

Perfil Transversal da Rua
ESCALA 1:50

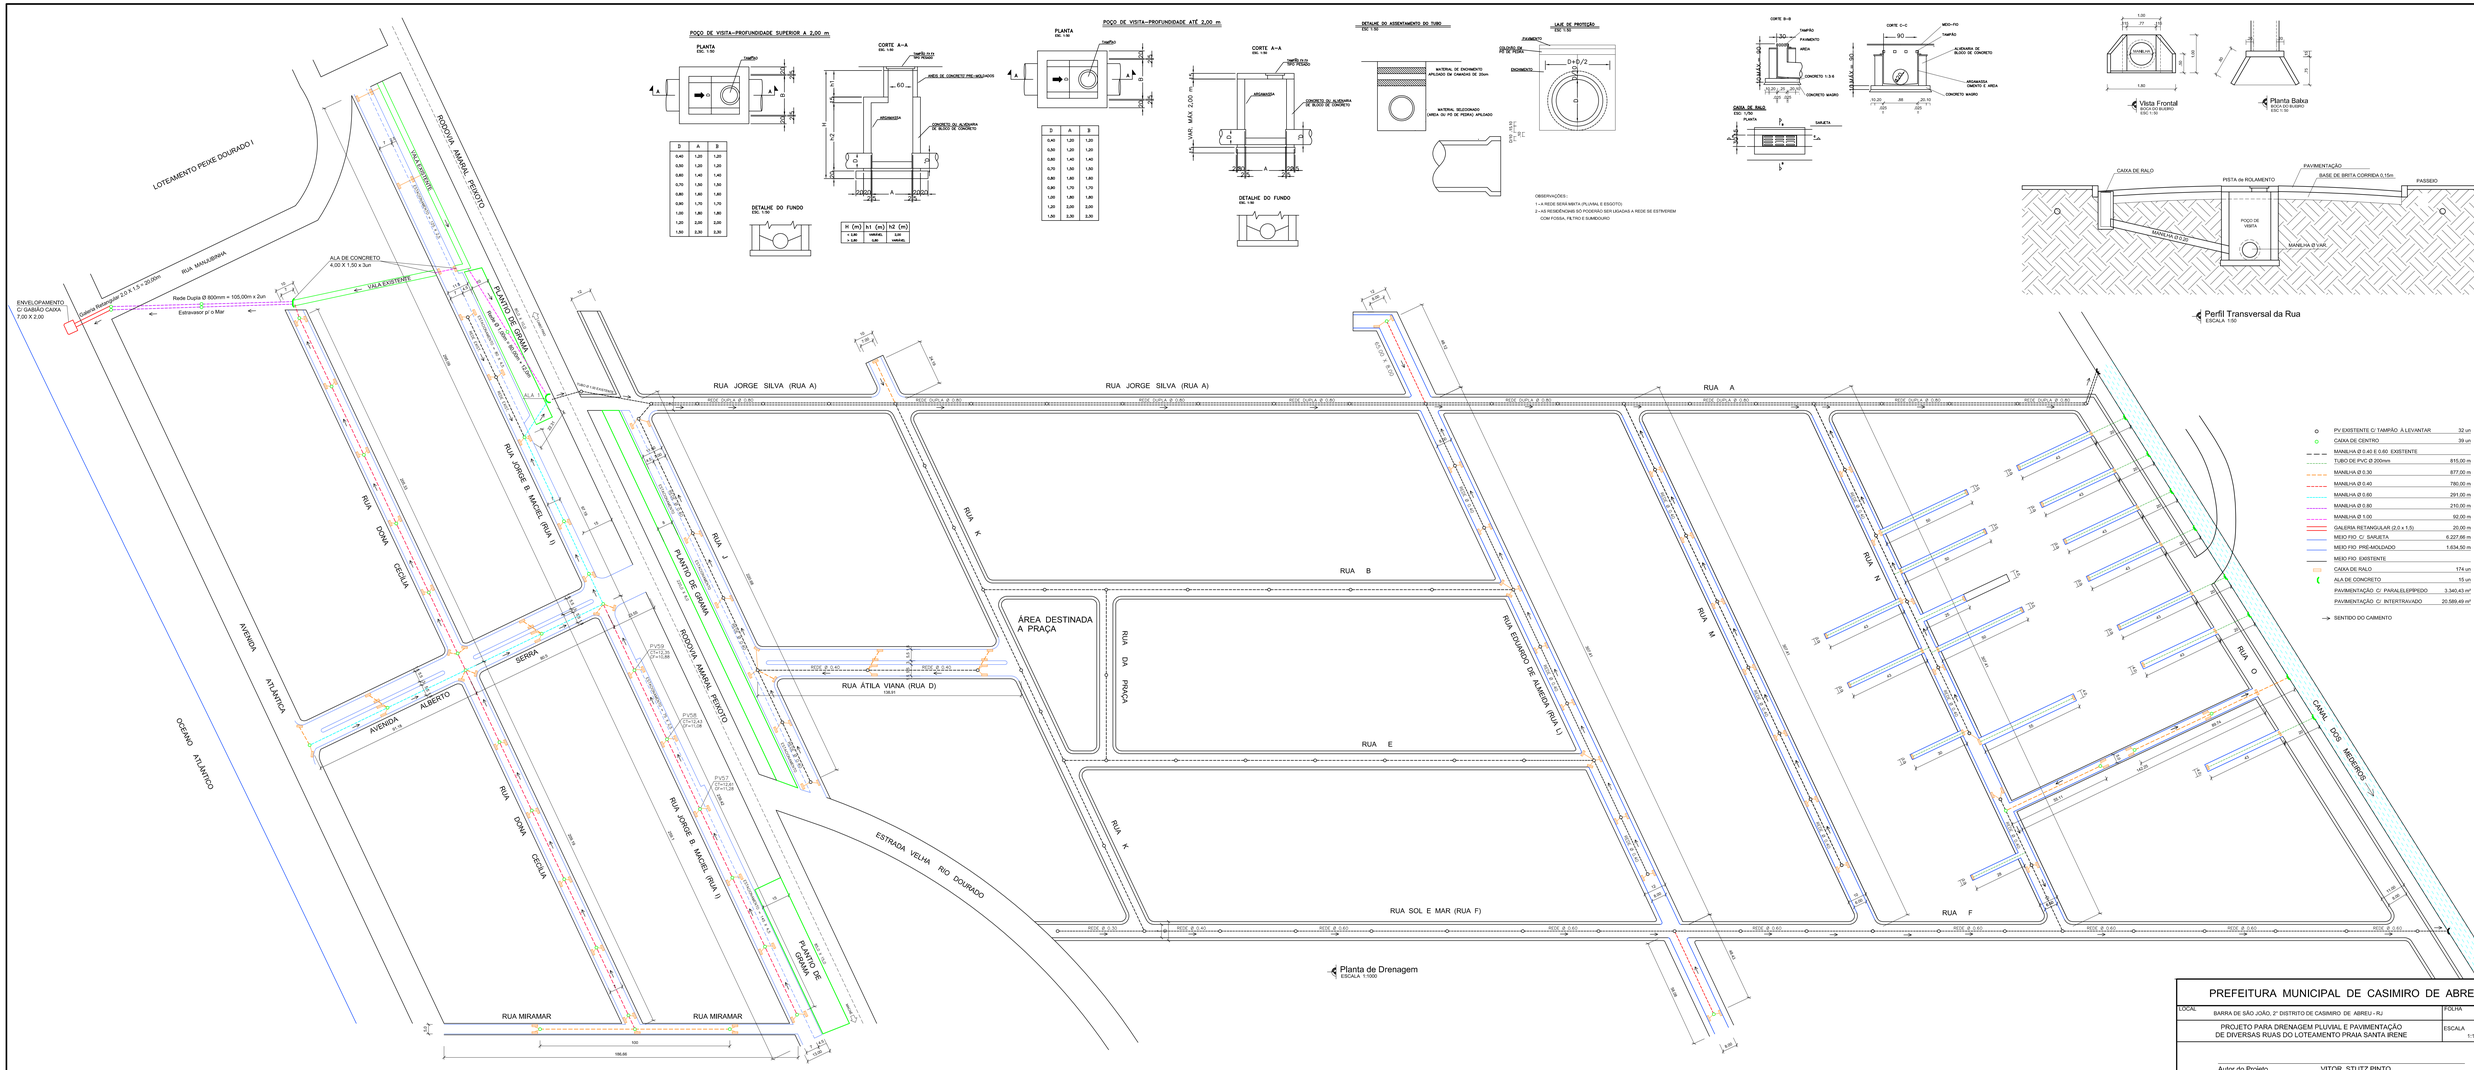

Planta de Drenagem
ESCALA 1:1000

	PV EXISTENTE C/ TAMPÃO A LEVANTAR	32 un
	CAIXA DE CENTRO	39 un
	MANILHA Ø 0,40 E 0,60 EXISTENTE	
	TUBO DE PVC Ø 200mm	815,00 m
	MANILHA Ø 0,30	877,00 m
	MANILHA Ø 0,40	780,00 m
	MANILHA Ø 0,60	291,00 m
	MANILHA Ø 0,80	210,00 m
	MANILHA Ø 1,00	92,00 m
	GALERIA RETANGULAR (2,0 x 1,5)	20,00 m
	MEIO FIO C/ SARJETA	6.227,66 m
	MEIO FIO PREMOLDADO	1.634,50 m
	MEIO FIO EXISTENTE	
	CAIXA DE RALO	174 un
	ALA DE CONCRETO	15 un
	PAVIMENTAÇÃO C/ PARALELEPÍPEDO	3.340,43 m²
	PAVIMENTAÇÃO C/ INTERTRAVADO	20.589,49 m²
	SENTIDO DO CAMINHO	

PREFEITURA MUNICIPAL DE CASIMIRO DE ABREU	
LOCAL: BARRA DE SÃO JOÃO, 2° DISTRITO DE CASIMIRO DE ABREU - RJ	FOLHA: 01
PROJETO PARA DRENAGEM PLUVIAL E PAVIMENTAÇÃO DE DIVERSAS RUAS DO LOTEAMENTO PRAIA SANTA IRENE	ESCALA: 1:1000
Autor do Projeto e R. Técnico: VITOR STUTZ PINTO — CREA-RJ 2002100303 — MATR.: 2633	