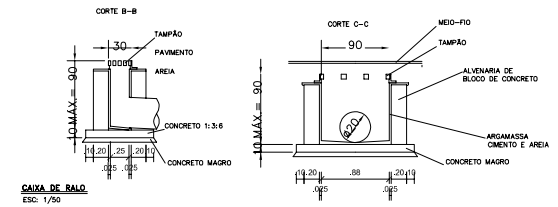

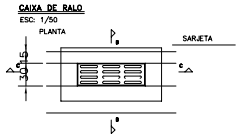

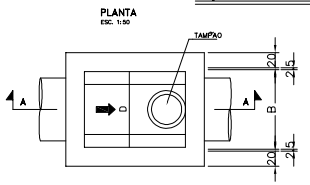

POÇO DE VISITA–PROFUNDIDADE ATÉ 2,00 m

D	A	B
0,40	1,20	1,20
0,50	1,20	1,20
0,60	1,40	1,40
0,70	1,50	1,50
0,80	1,60	1,60
0,90	1,70	1,70
1,00	1,80	1,80
1,20	2,00	2,00
1,50	2,30	2,30

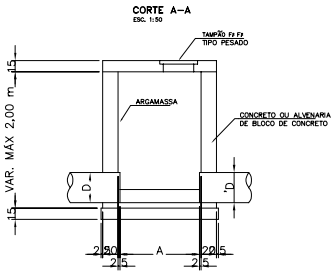

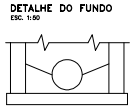

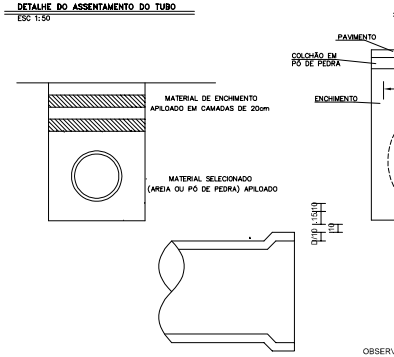

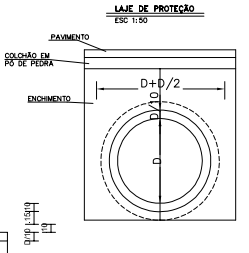

OBSERVAÇÕES :
1 - A REDE SERÁ MISTA (PLUVIAL E ESGOTO)
2 - AS RESIDÊNCIAS SÓ PODERÃO SER LIGADAS A REDE SE ESTIVEREM COM FOSSA, FILTRO E SUMIDOURO

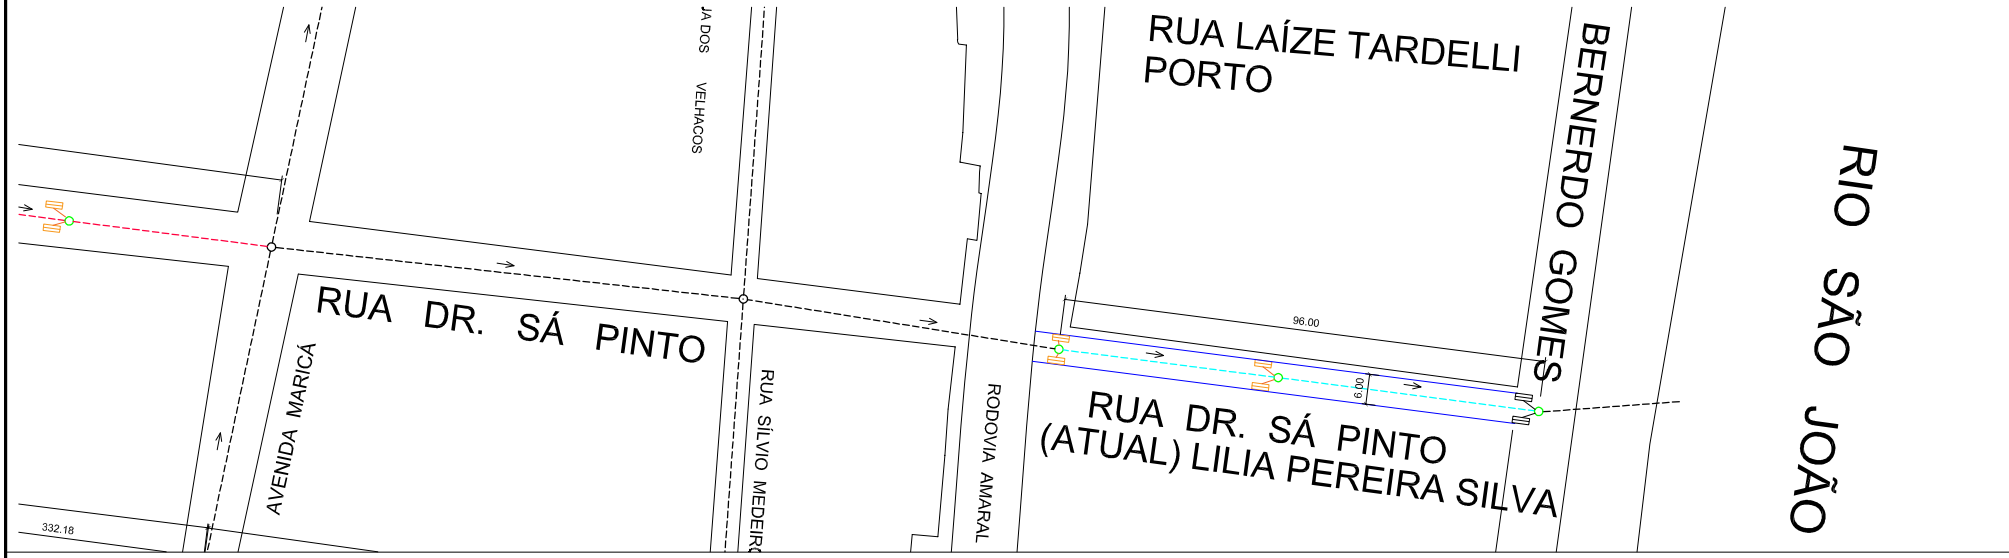

Planta
ESCALA 1:500

- CAIXA DE RALO
- CAIXA DE CENTRO
- MANILHA Ø 0.40
- MANILHA Ø 0.80
- MEIO-FIO
- CAIXA DE CENTRO EXISTENTE
- MANILHA Ø 0.60 E 0.80 (EXISTENTE)
- PAVIMENTAÇÃO

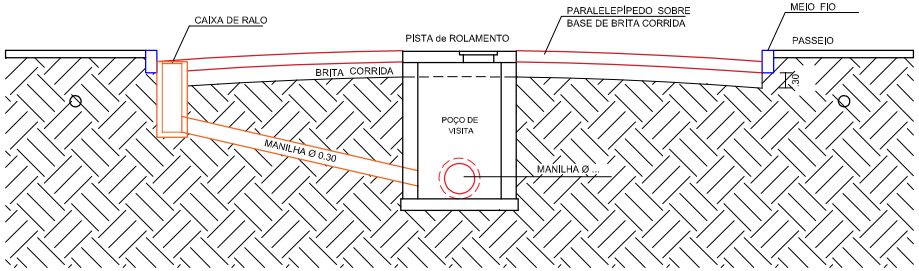

Perfil Transversal da Rua
ESCALA 1:50

PREFEITURA MUNICIPAL DE CASIMIRO DE ABREU

LOCAL: BARRA DE SÃO JOÃO, 2º DISTRITO DE CASIMIRO DE ABREU - RJ	FOLHA: 01 - 02
OBRA DE SUBSTITUIÇÃO DE DRENAGEM PLUVIAL E PAVIMENTAÇÃO DE TRECHO DA RUA DR. SÁ PINTO (LILIA PEREIRA SILVA), CENTRO DE BARRA DE SÃO JOÃO	ESCALA: 1:500
	SETOR: SEMOHSP
A. DO PROJETO	VISTO: ...
	DESENHO: VITOR STUTZ