ANEXO I

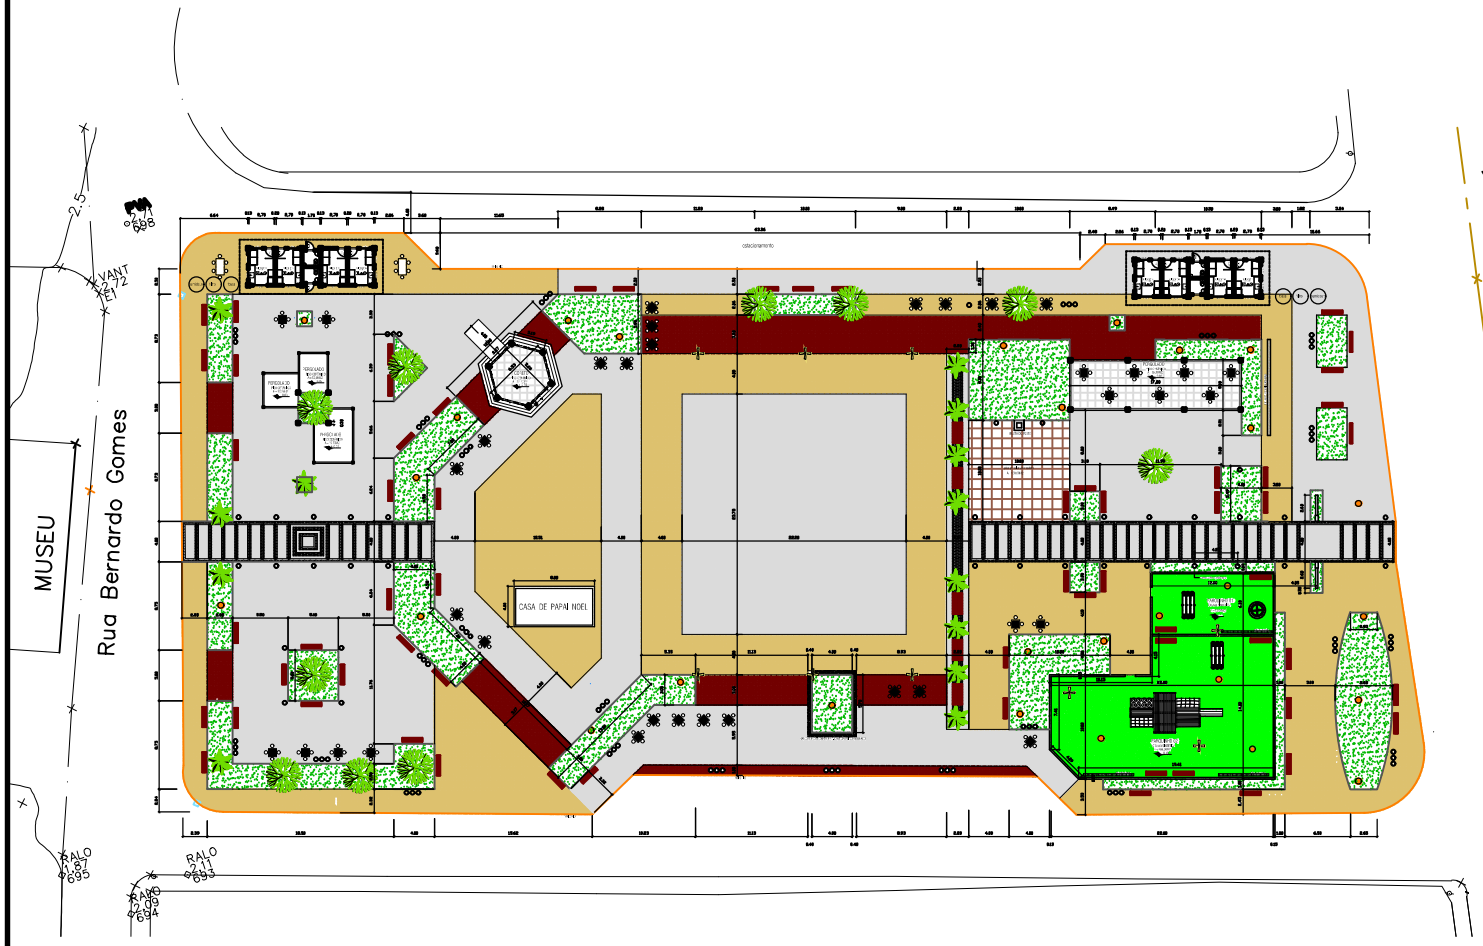

PLANTA BAIXA - SITUAÇÃO PRETENDIDA

ESCALA 1/200

LEGENDA:

- – EM FITA LUMINOSA EM LED COM FORMATO DE ANJO.
- CASA DE PAPAI NOEL – CASA DE PAPAI NOEL (4M X 6M)
- – ILUMINAÇÃO COM CORDÃO DE LED NO ENTORNO DOS CANTEIROS.
- – EM PALMEIRAS CONTORNADAS COM FITA DE LED VERDE.

PREFEITURA MUNICIPAL DE CASIMIRO DE ABREU

SECRETARIA MUNICIPAL DE OBRAS, SERVIÇOS PÚBLICOS

PROJETO PARA DECORAÇÃO E ILUMINAÇÃO NATALINA.

PRAÇA "AS PRIMAVERAS", CENTRO, SEDE DE SÃO JOÃO, SEGUNDO DISTRITO DE CASIMIRO DE ABREU – RJ.

PLANTA BAIXA