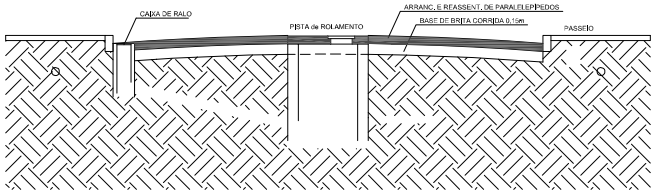

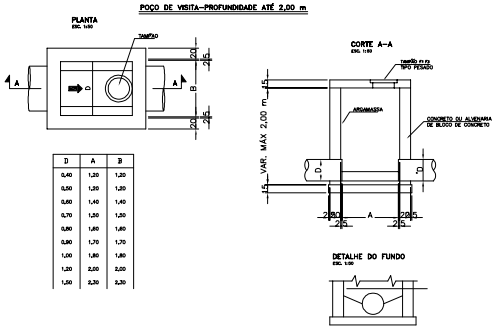

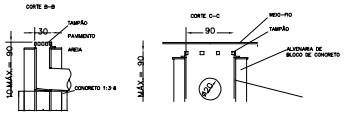

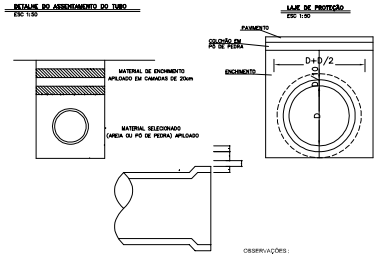

OBSERVAÇÕES :
1 - A REDE SERÁ MISTA (PLUVIAL E ESGOTO)
2 - AS RESIDÊNCIAS SÓ PODERÃO SER LIGADAS A REDE SE ESTIVEREM COM FOSSA, FILTRO E SUMIDOURO

Lot. Bairro Célio Sarzedas (BNH)

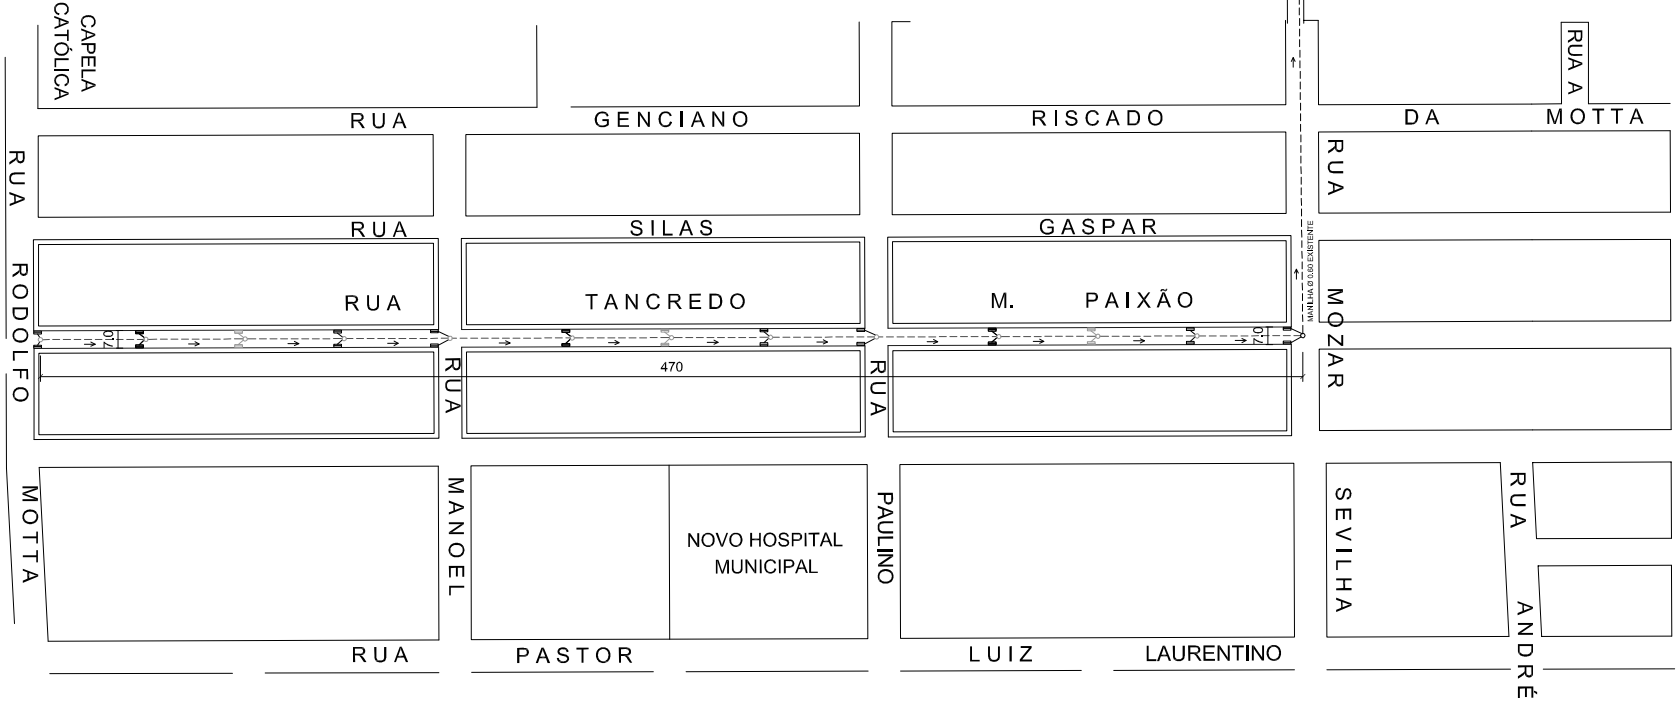

Planta - Drenagem Pluvial
ESCALA 1:1.000

MANILHA Ø 0,60 EXISTENTE (Rua Pavimentada)	
CAIXA DE CENTRO EXISTENTE (Rua Pavimentada)	
MEIO FIO EXISTENTE (Rua Pavimentada)	
MEIO FIO NOVO	470,00 m
CAIXA DE RALO	06 un
MANILHA Ø 0,20	60,00 m
CAIXA DE CENTRO P/ DRENAGEM	12 un
MANILHA Ø 0,40 - PA1	470,00 m
ARRANCAMENTO E REASSENT. DE PARALELO	3.290,00 m²
SENTIDO DO CAIMENTO	

PREFEITURA MUNICIPAL DE CASIMIRO DE ABREU

LOCAL: BAIRRO CÉLIO SARZEDAS (BNH), CASIMIRO DE ABREU - RJ	FOLHA: 01
PROJETO PARA SUBSTITUIÇÃO DE DRENAGEM PLUVIAL, COM ARRANCAMENTO E REASSENTAMENTO DE PARALELEPÍPEDO DA RUA TANCREDO MENDES PARIÃO	ESCALA: 1:1.000
	SETOR: SEMOHSP
ASS	VISTO
DESENHO: VITOR STUTZ	