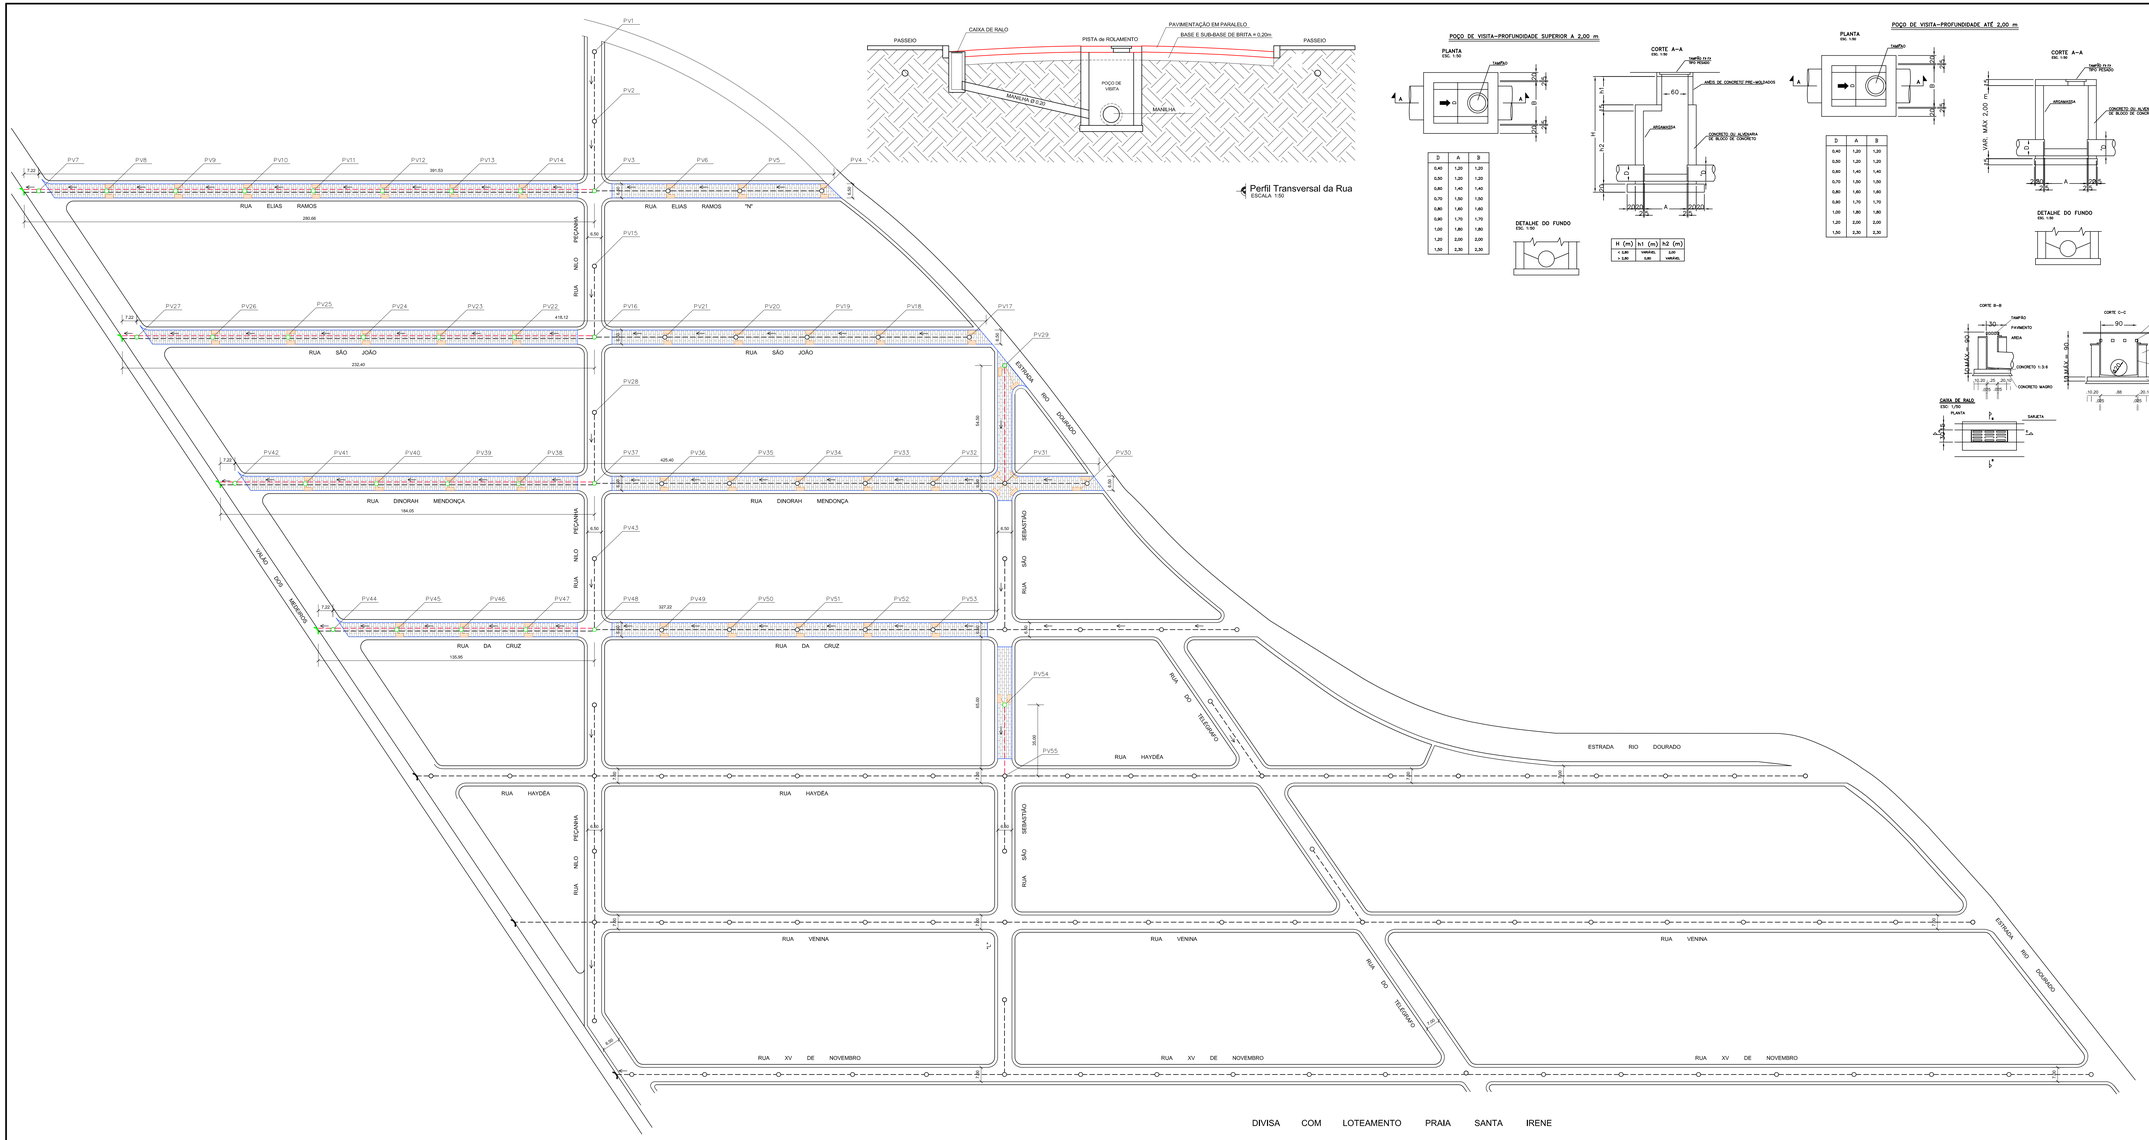

Perfil Transversal da Rua
ESCALA 1:50

POÇO DE VISITA–PROFUNDIDADE SUPERIOR A 2,00 m

PLANTA
ESC. 1:50

CORTE A–A
ESC. 1:50

D	A	B
0,40	1,20	1,20
0,50	1,20	1,20
0,60	1,40	1,40
0,70	1,50	1,50
0,80	1,60	1,60
0,90	1,70	1,70
1,00	1,80	1,80
1,20	2,00	2,00
1,50	2,30	2,30

DETALHE DO FUNDO
ESC. 1:50

H (m)	h1 (m)	h2 (m)
< 1,00	VARIÁVEL	0,00
> 1,00	1,00	VARIÁVEL

POÇO DE VISITA–PROFUNDIDADE ATÉ 2,00 m

PLANTA
ESC. 1:50

D	A	B
0,40	1,20	1,20
0,50	1,20	1,20
0,60	1,40	1,40
0,70	1,50	1,50
0,80	1,60	1,60
0,90	1,70	1,70
1,00	1,80	1,80
1,20	2,00	2,00
1,50	2,30	2,30

CORTE A–A
ESC. 1:50

DETALHE DO FUNDO
ESC. 1:50

DETALHE DO ASSENTAMENTO DO TUBO
ESC. 1:50

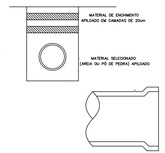

LAJE DE PROTEÇÃO
ESC. 1:50

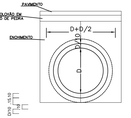

OBSERVAÇÕES :
1 – A REDE SERÁ MISTA (PLUVIAL E ESGOTO)
2 – AS RESIDÊNCIAS SÓ PODERÃO SER LIGADAS A REDE SE ESTIVEREM COM FOSSA, FILTRO E SUMIDOURO

CORTE B–B

30
TAMPÃO
PAVIMENTO
AREIA
CONCRETO 1:3:6
CONCRETO MAGRO
10,20
,20
,20