

Planta Baixa  
ESC. 1:50

COLUNA EM ENCALIPETO H=4,00m


COLUNA EM ENCALIPETO H=3,00m

COLUNA EM ENCALIPETO H=2,50m


COLUNA EM ENCALIPETO H=1,50m

COLUNA EM ENCALIPETO H=1,00m


PASSARELA

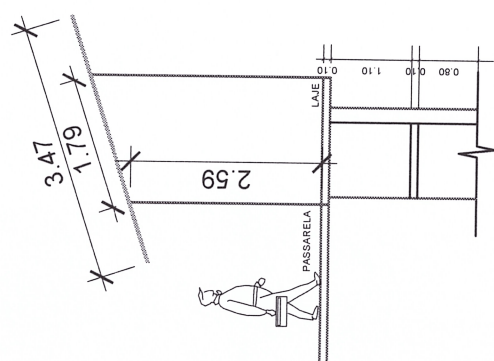

Corte Transversal  
ESC. 1:50

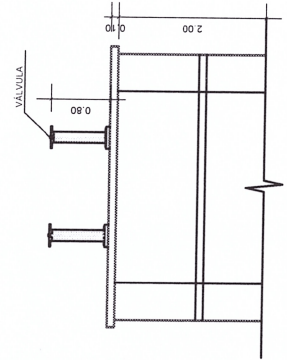


Corte Lateral  
ESC. 1:50

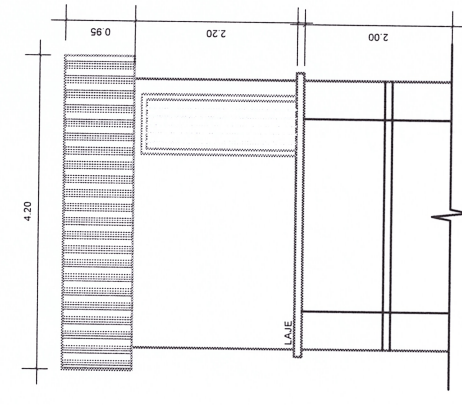

Fachada  
ESC. 1:50

BARRAGEM

PMCA/RJ  
PROCESSO Nº 6674/19  
RUBRICA *[Signature]* FLS. 39

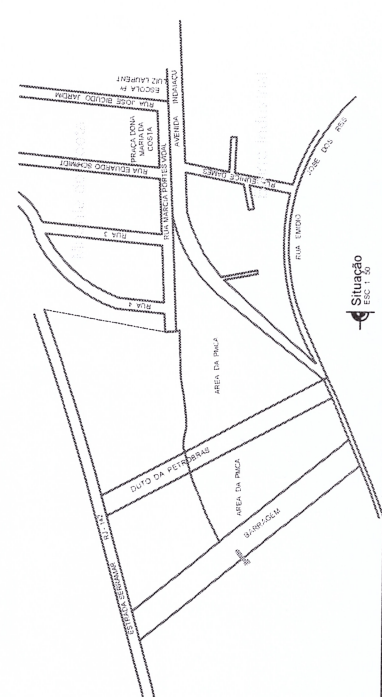


Situação  
ESC. 1:50

LOCAL	CASIMIRO DE ABREU - RJ
PROJ.	003/009
ESCALA	1:1/1:4000
FOLHA	01/01
A DO PROJETO	ENGRº BILL MARCIO COUTINHO
VISTO	DESENHO CAD
	BILL / WEZEL EN FÁRIA
	Mais documentos em: <a href="http://www.casimirodeabreu.rj.gov.br">www.casimirodeabreu.rj.gov.br</a>

PREFEITURA MUNICIPAL DE CASIMIRO DE ABREU



PROJETO PARA AMPLIAÇÃO NA CASA DE MÁQUINA DA BARRAGEM  
SITO AS MARGENS DA ESTRADA SERRAMAR (RJ-142)

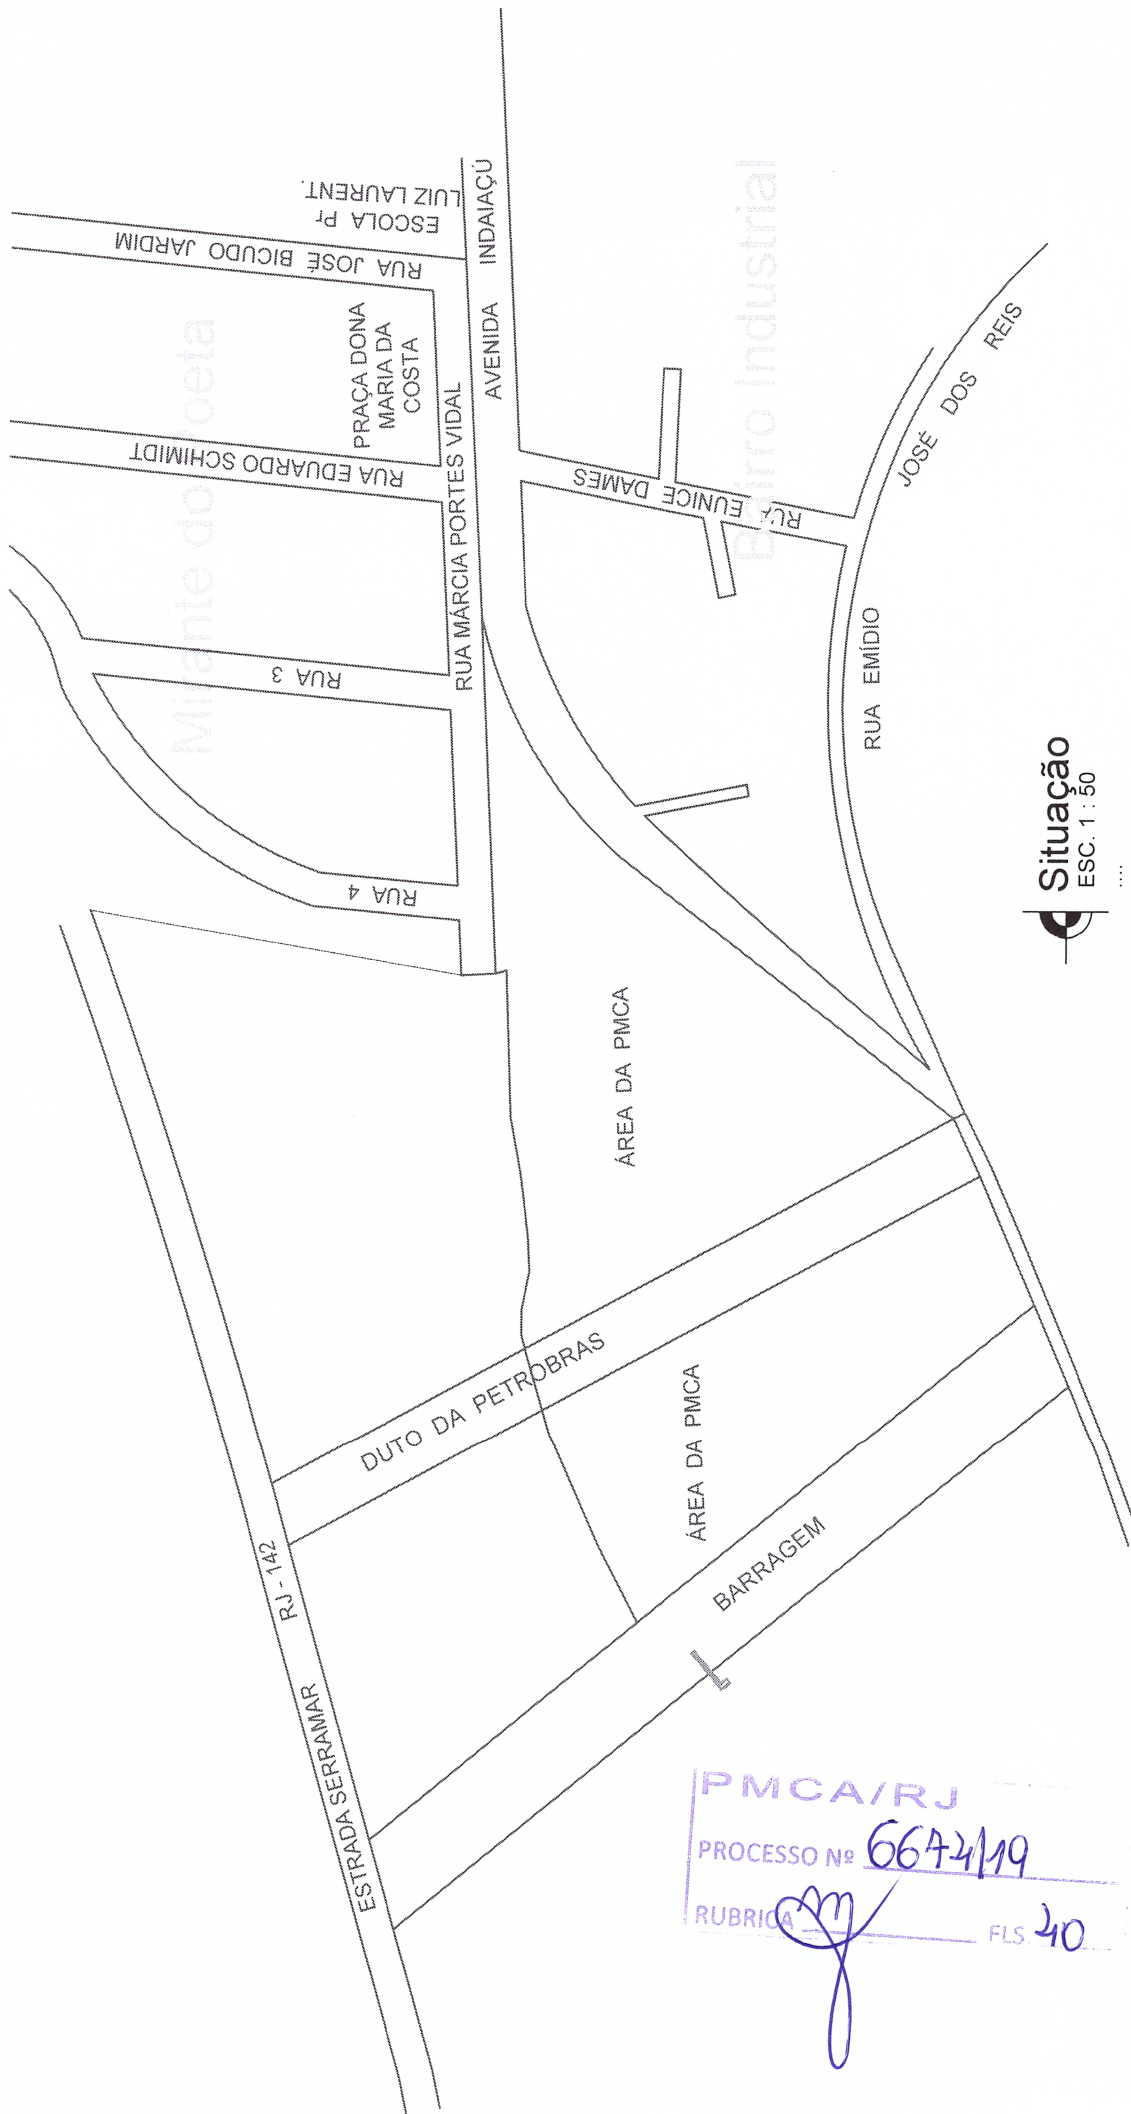

Situação  
ESC. 1 : 50

PMCA/RJ  
 PROCESSO Nº 6642/19  
 RUBRICA *[Signature]* FLS. 40

Planta Baixa  
ESC. 1:50

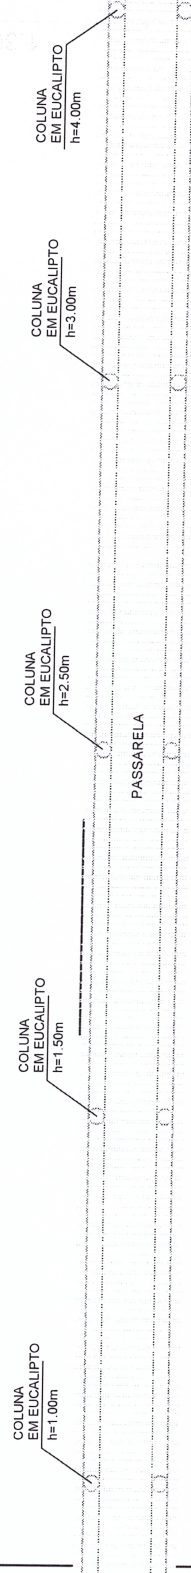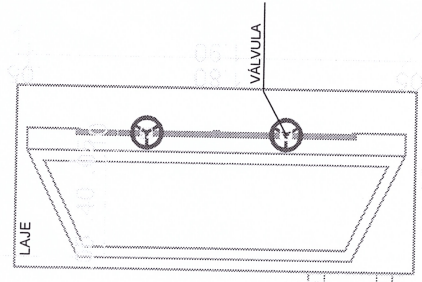

PMCA/RJ  
PROCESSO Nº 6672/19  
RUBRICA *m* FLS. 42

4.20


0.95

2.20

LAJE

2.00


 **Fachada**  
ESC. 1 : 50  
....

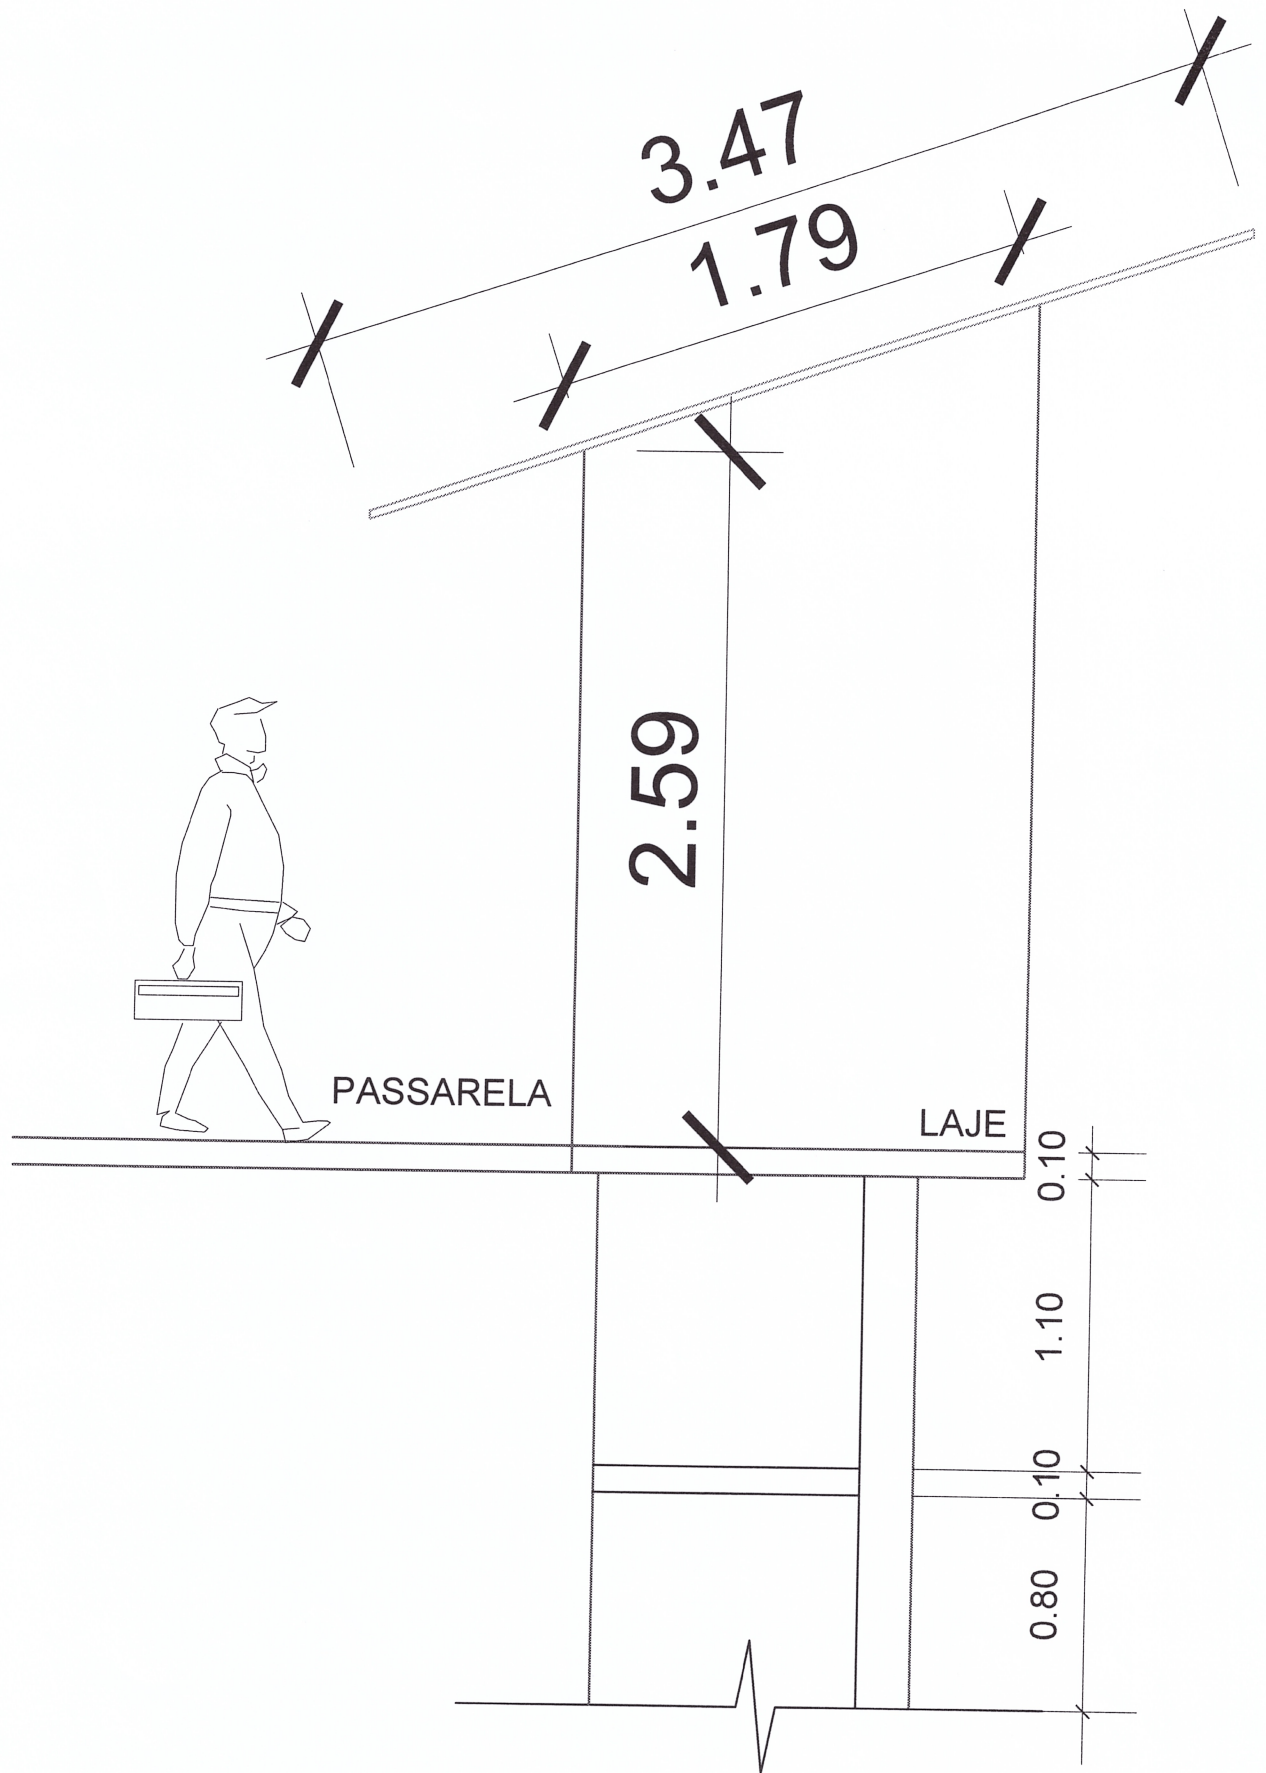


**Corte Transversal**  
 ESC. 1 : 50  
 ....

PMCA/RJ  
 PROCESSO Nº 6674/19  
 RUBRICA em 43

PMCA/RJ  
PROCESSO Nº 6672/19  
RUBRICA *m* FLS. 44

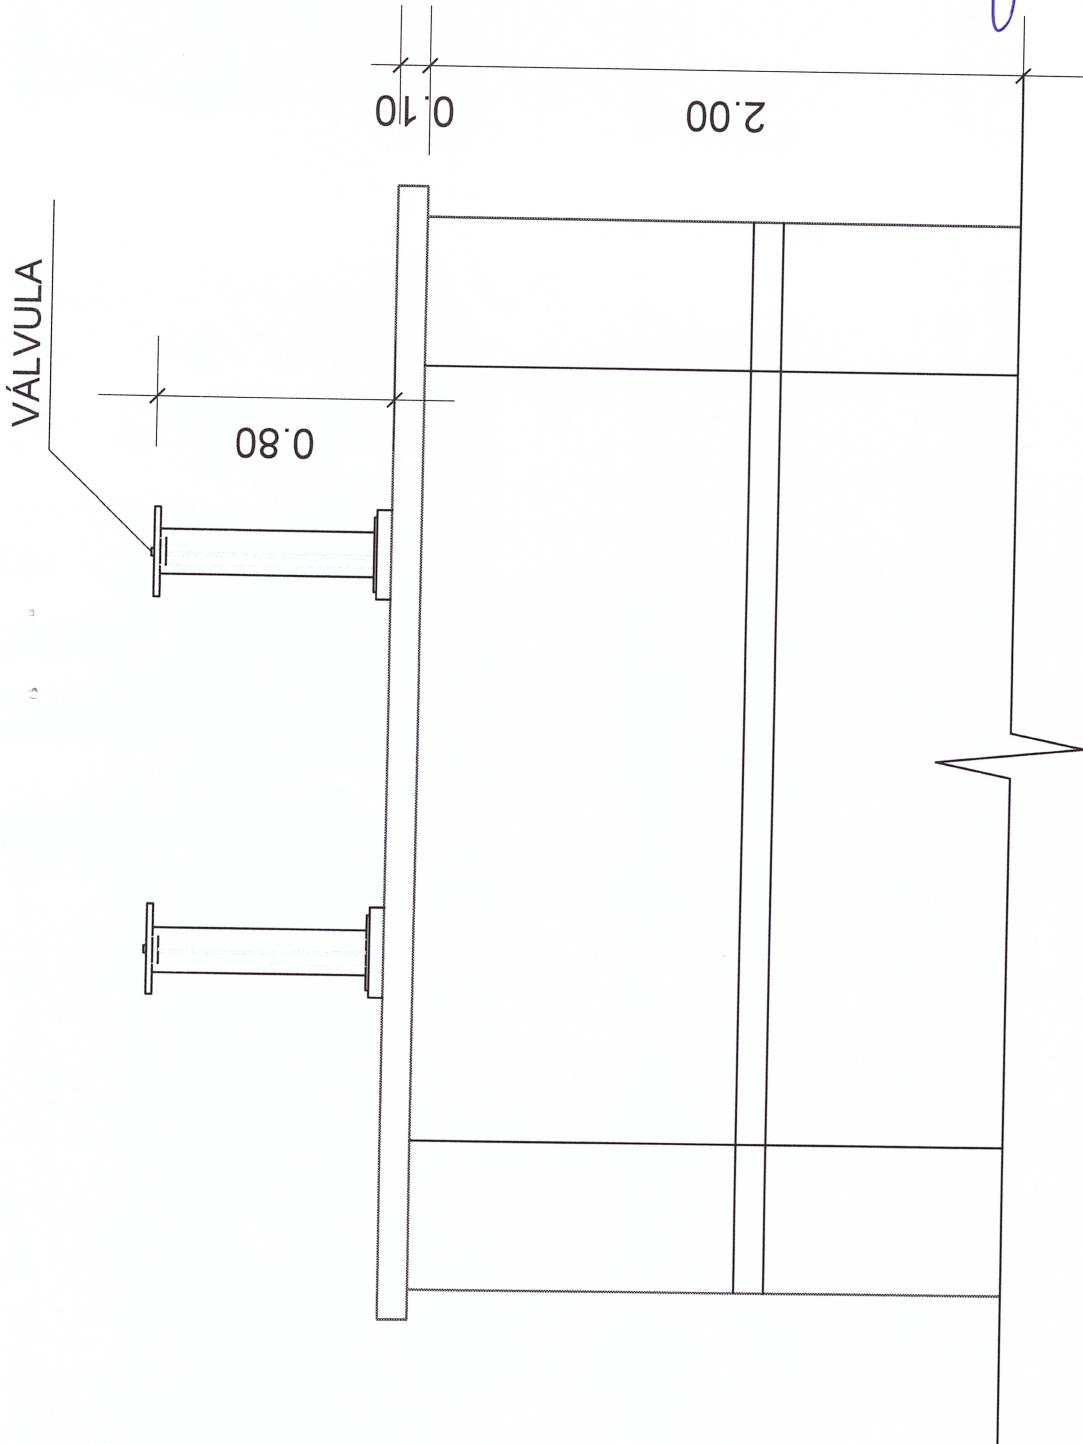

 **Corte Lateral**  
ESC. 1 : 50  
....