



LEVANTAMENTO PLANALTIMÉTRICO
E SITUAÇÃO
ESCALA 1/2.500

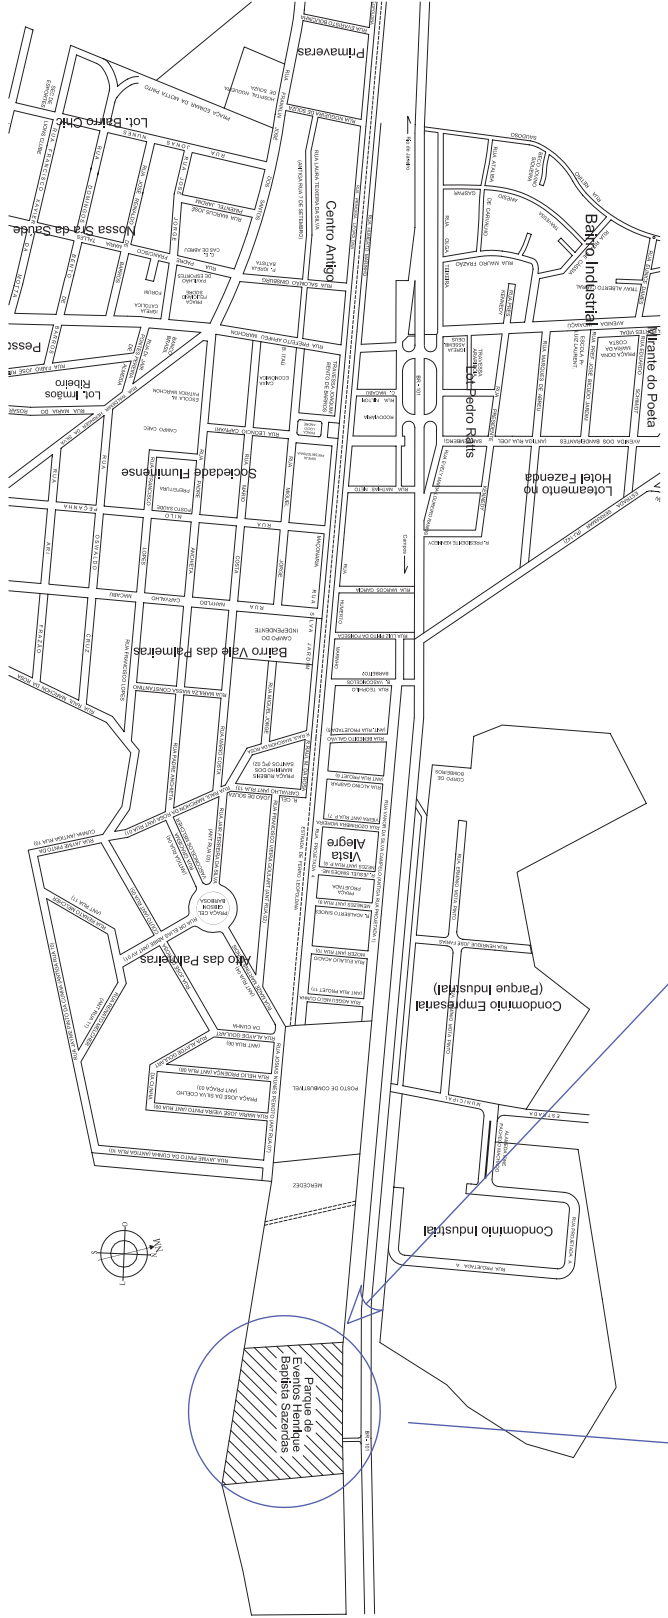

SITUAÇÃO NO BAIRRO
ESCALA 1/4.000

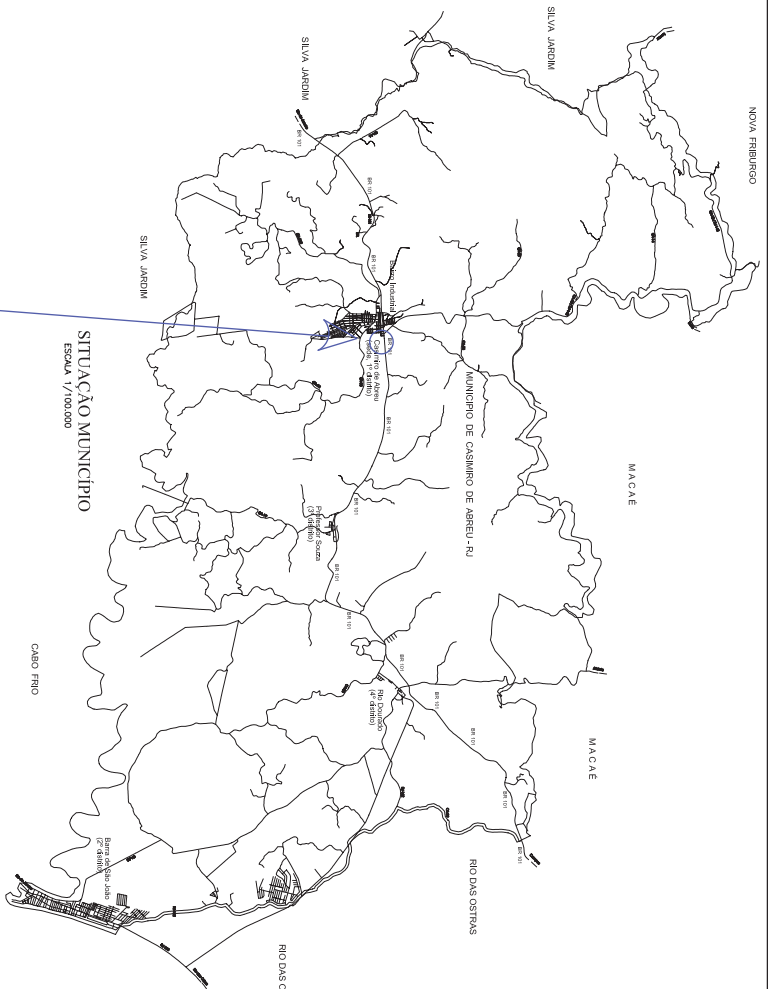

SITUAÇÃO MUNICIPAL
ESCALA 1/100.000

		PREFEITURA DE CASIMIRO DE ABREU SECRETARIA MUNICIPAL DE OBRAS, SERVIÇOS PÚBLICOS E TRANSPORTE.	
OBJETIVO MARGENS DA BR 101, KM 205, CENTRO DE CASIMIRO DE ABREU-RJ		OBJETIVO PREFERÊNCIA MUNICIPAL DE CASIMIRO DE ABREU SECRETARIA MUNICIPAL DE OBRAS, SERVIÇOS PÚBLICOS E TRANSPORTE. CONSTRUÇÃO DO CENTRO DE EVENTOS	
PROJETO SITUAÇÃO - PLANALTIMETRIA		PROJETO RUA DE ACESSO	
ESCALA 1/4.000		ESCALA 1/2.500	
DATA Maio 2010		PROJETA RUI ARAÚJO DA SILVA	
APROVAÇÃO REGISTRO MUNICIPAL DE CASIMIRO DE ABREU-RJ CONDIÇÃO: 2008 - 2012		APROVAÇÃO MUNICÍPIO DE CASIMIRO DE ABREU-RJ Nº 001/2010	