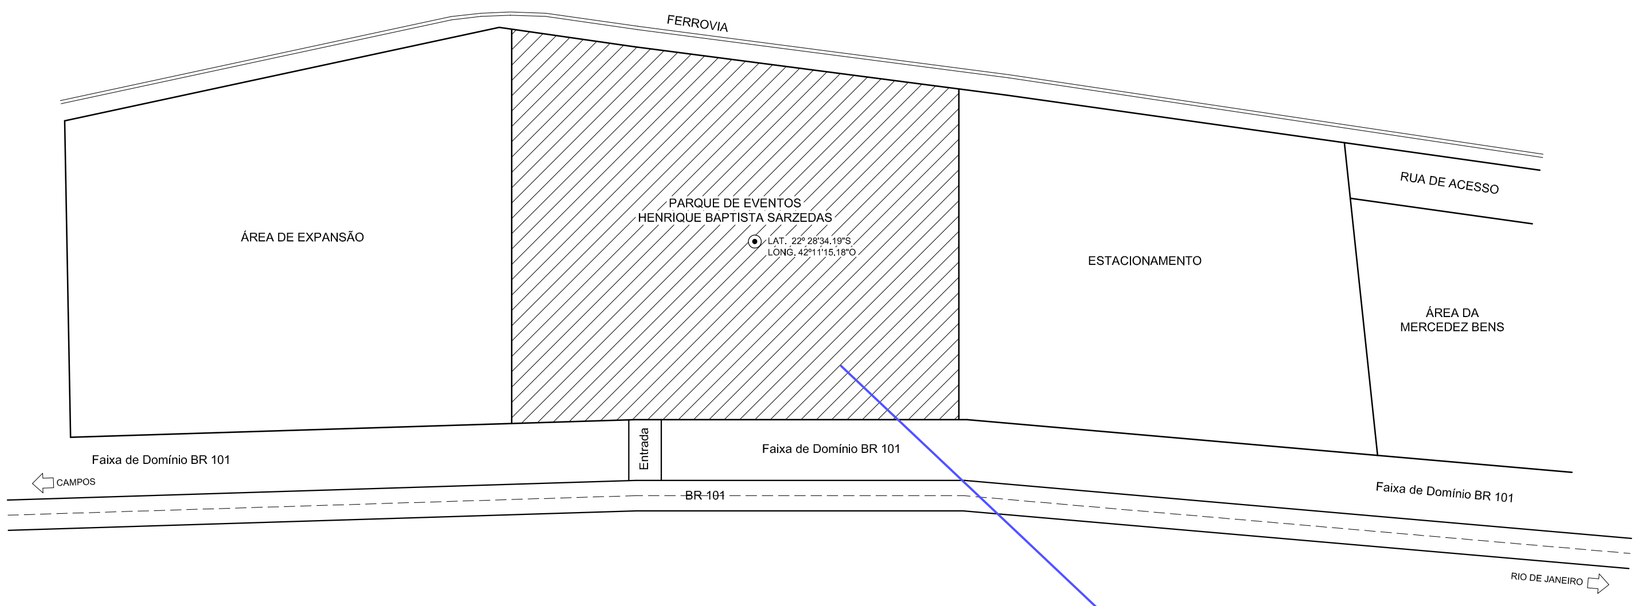

LEVANTAMENTO PLANIALTIMÉTRICO
E SITUAÇÃO
ESCALA 1/2.000

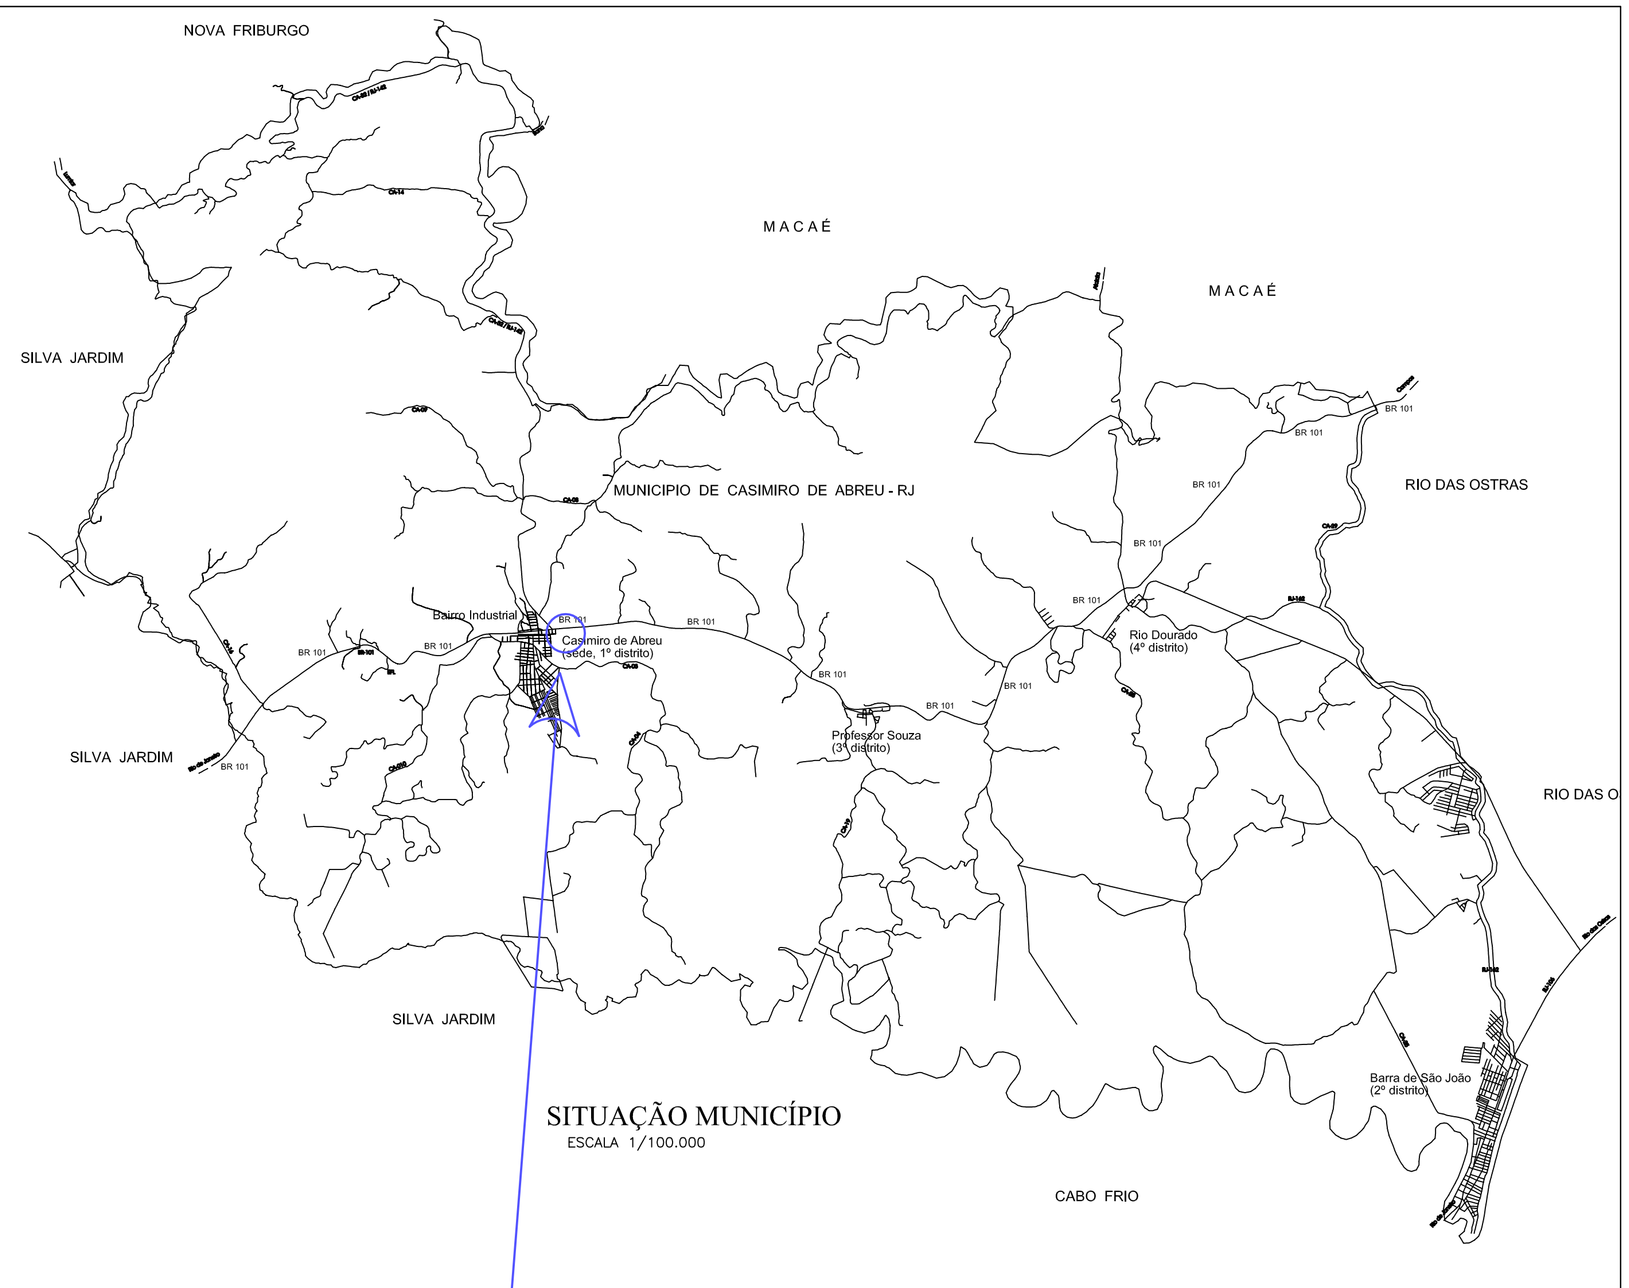

SITUAÇÃO MUNICÍPIO
ESCALA 1/100.000

SITUAÇÃO NO BAIRRO
ESCALA 1/4.000

Área Bairro Industrial Casas

PREFEITURA MUNICIPAL DE CASIMIRO DE ABREU
SECRETARIA MUNICIPAL DE OBRAS, SERVIÇOS PÚBLICOS E TRANSPORTE.

OBRA:
CONSTRUÇÃO DO CENTRO DE EVENTOS

LOCAL:
MARGENS DA BR 101, KM 205, CENTRO DE CASIMIRO DE ABREU–RJ

PREFEITURA MUNICIPAL DE CASIMIRO DE ABREU–RJ
GOVERNO: 2009 – 2012

AUTOR DO PROJETO– FÁBIO KIFFER DA MOTTA MOREIRA
CREA–RJ: 2001102925–ARQUITETO– MATRÍCULA: 8509

APROVAÇÃO:

SITUAÇÃO – PLANIALTIMETRIA

ESCALA:	DATA:	PRANCHA:	DESENHO:
INDICADA	MARÇO 2010		FÁBIO KIFFER DA MOTTA MOREIRA