







LAJE
ESC 1:125

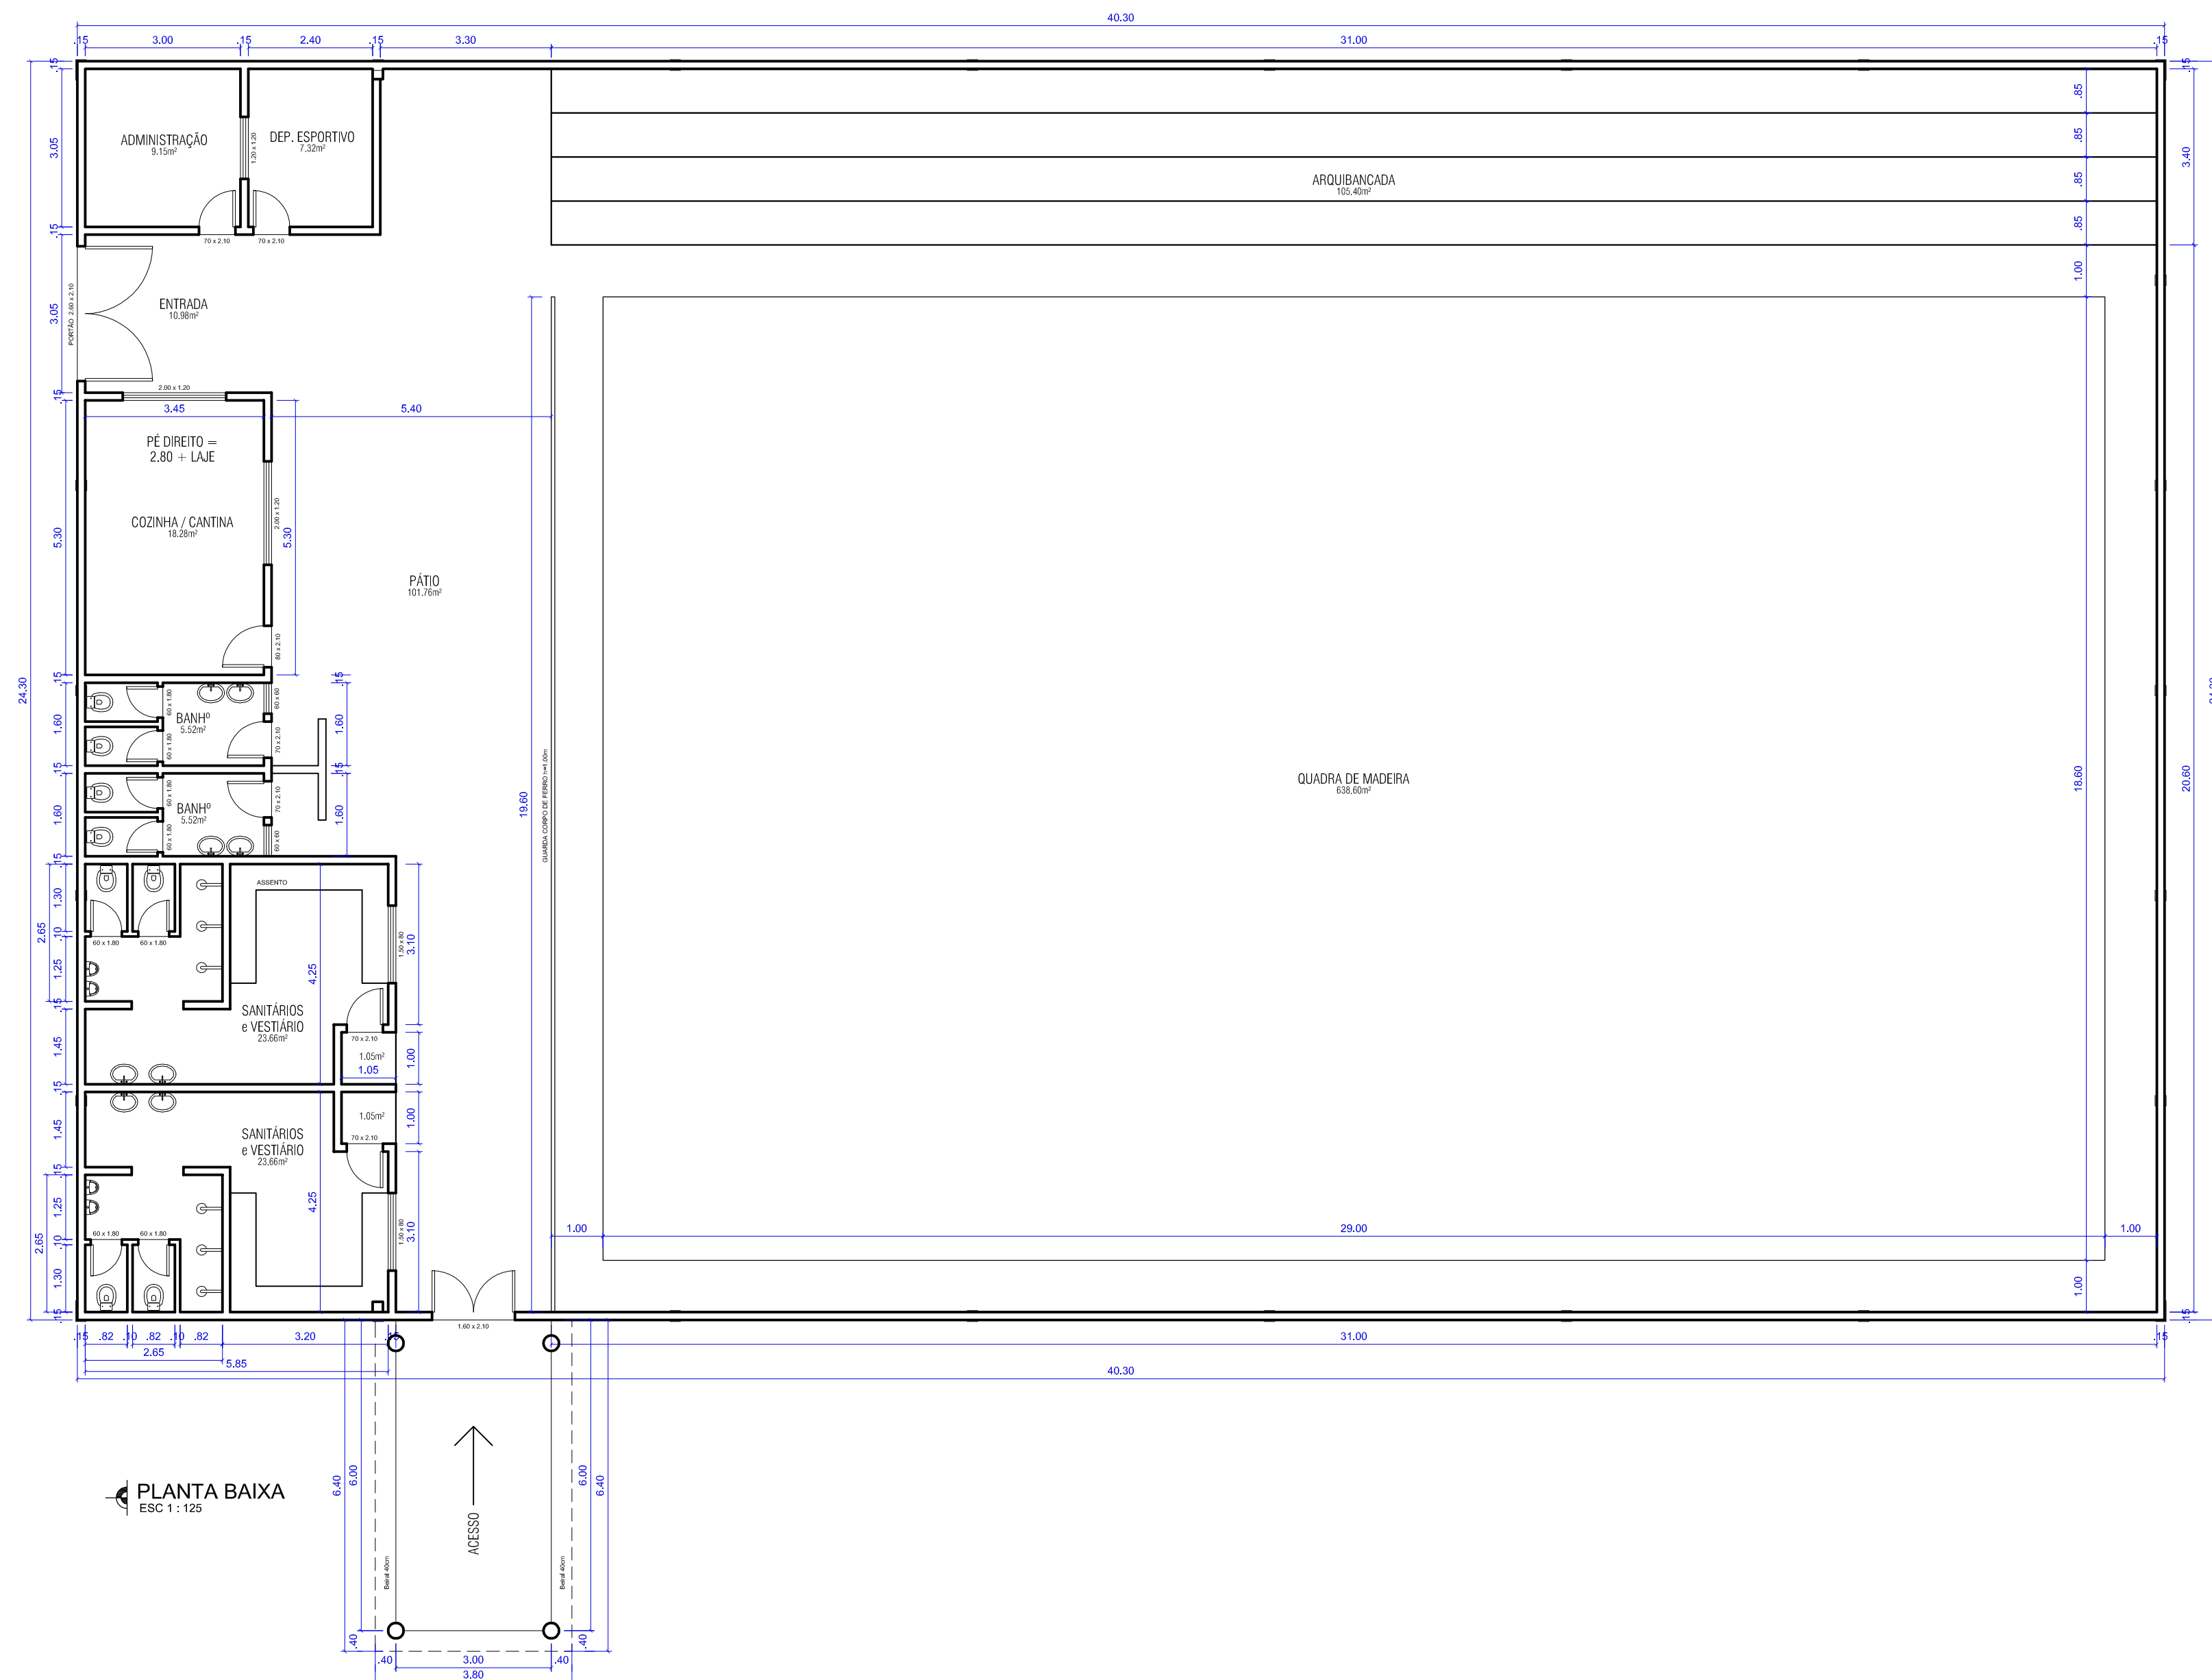


PLANTA BAIXA
ESC 1:125

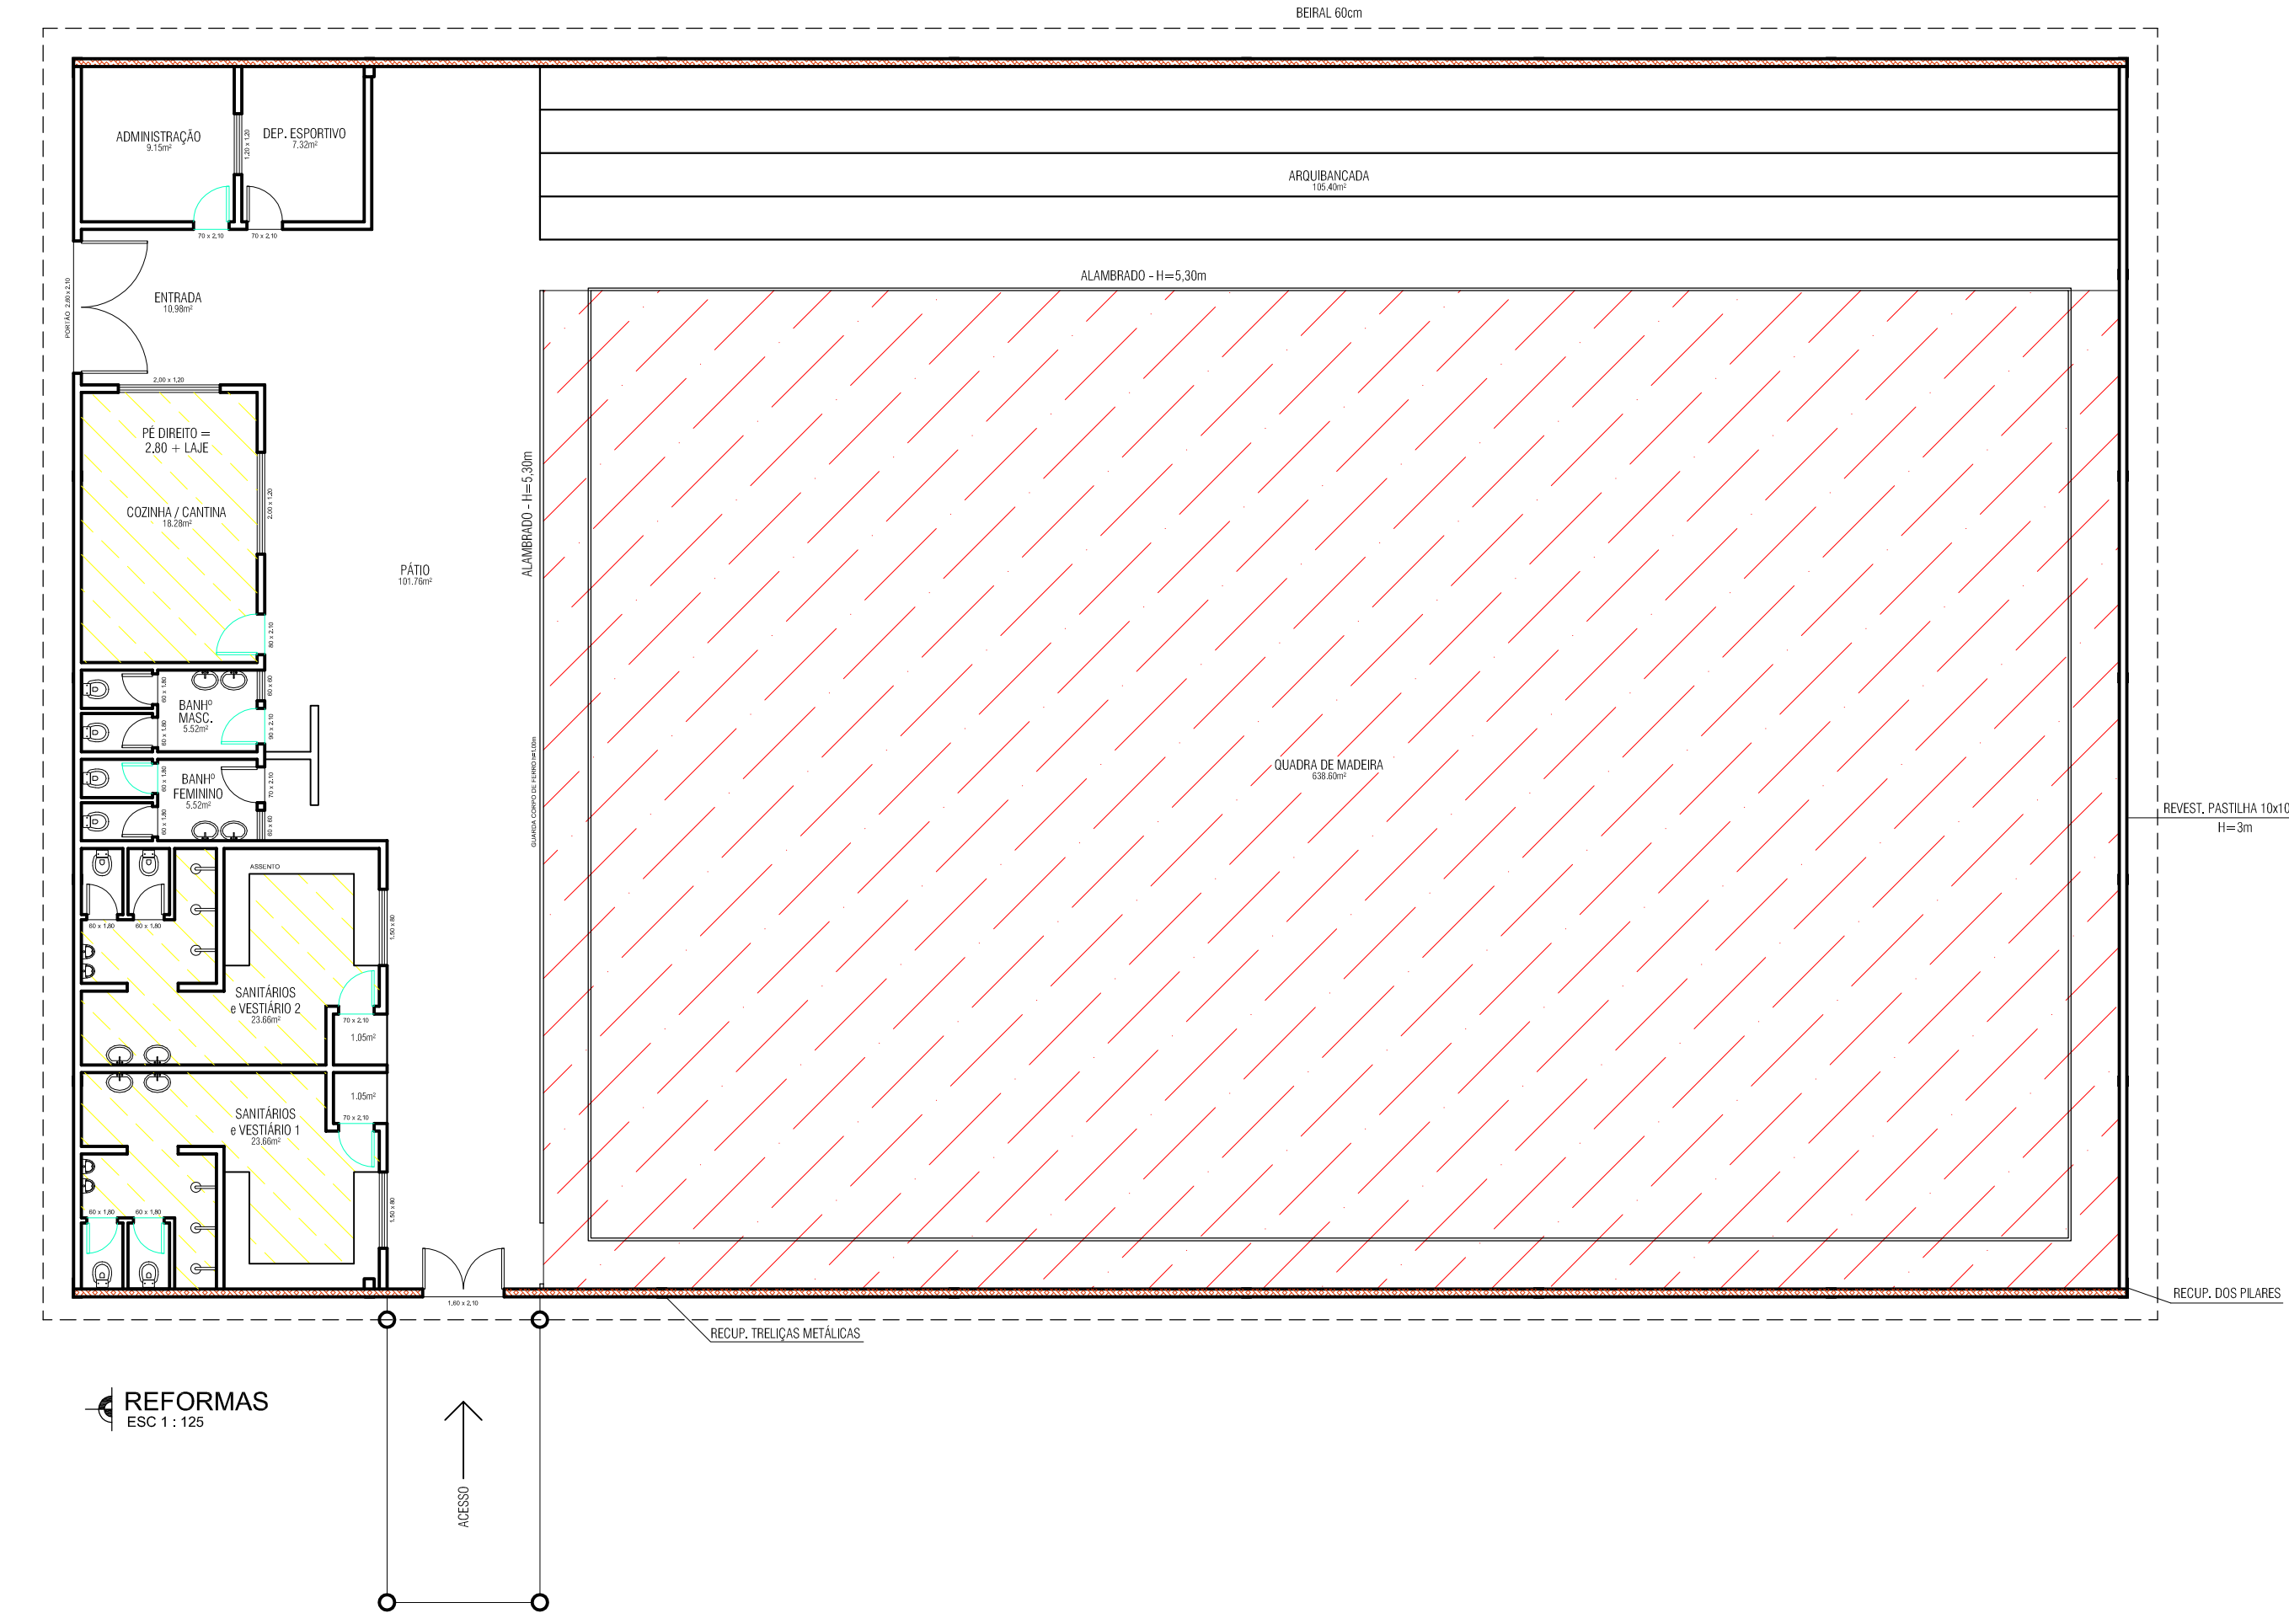

REFORMAS
ESC 1:125

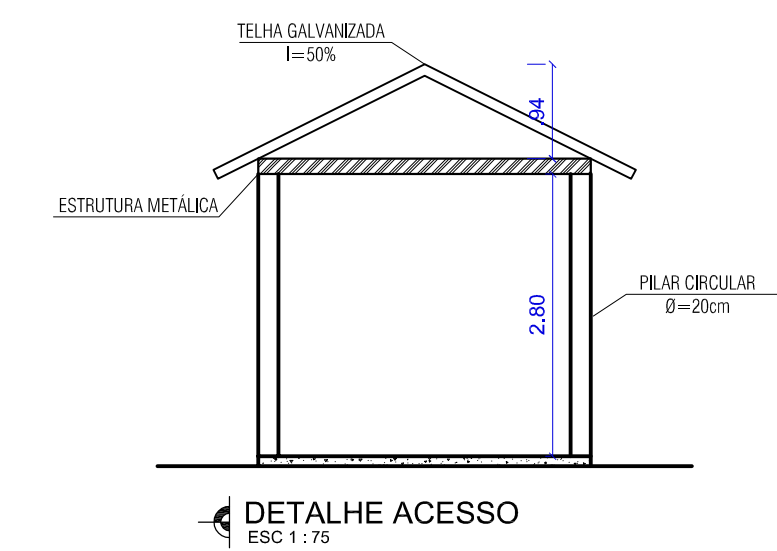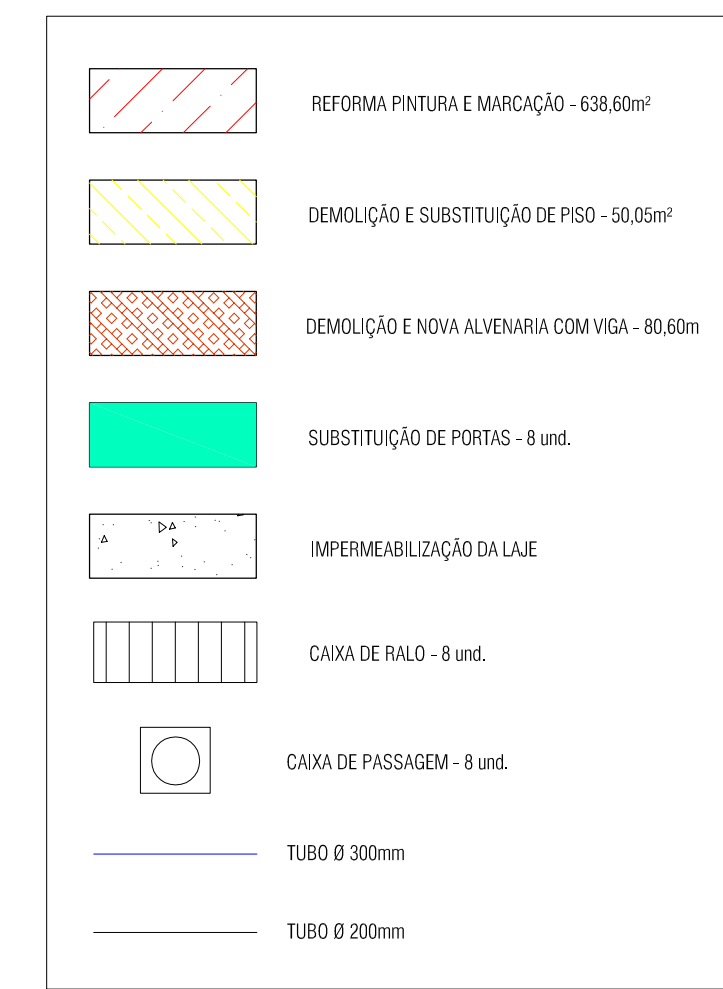

DETALHE ACESSO
ESC 1:75

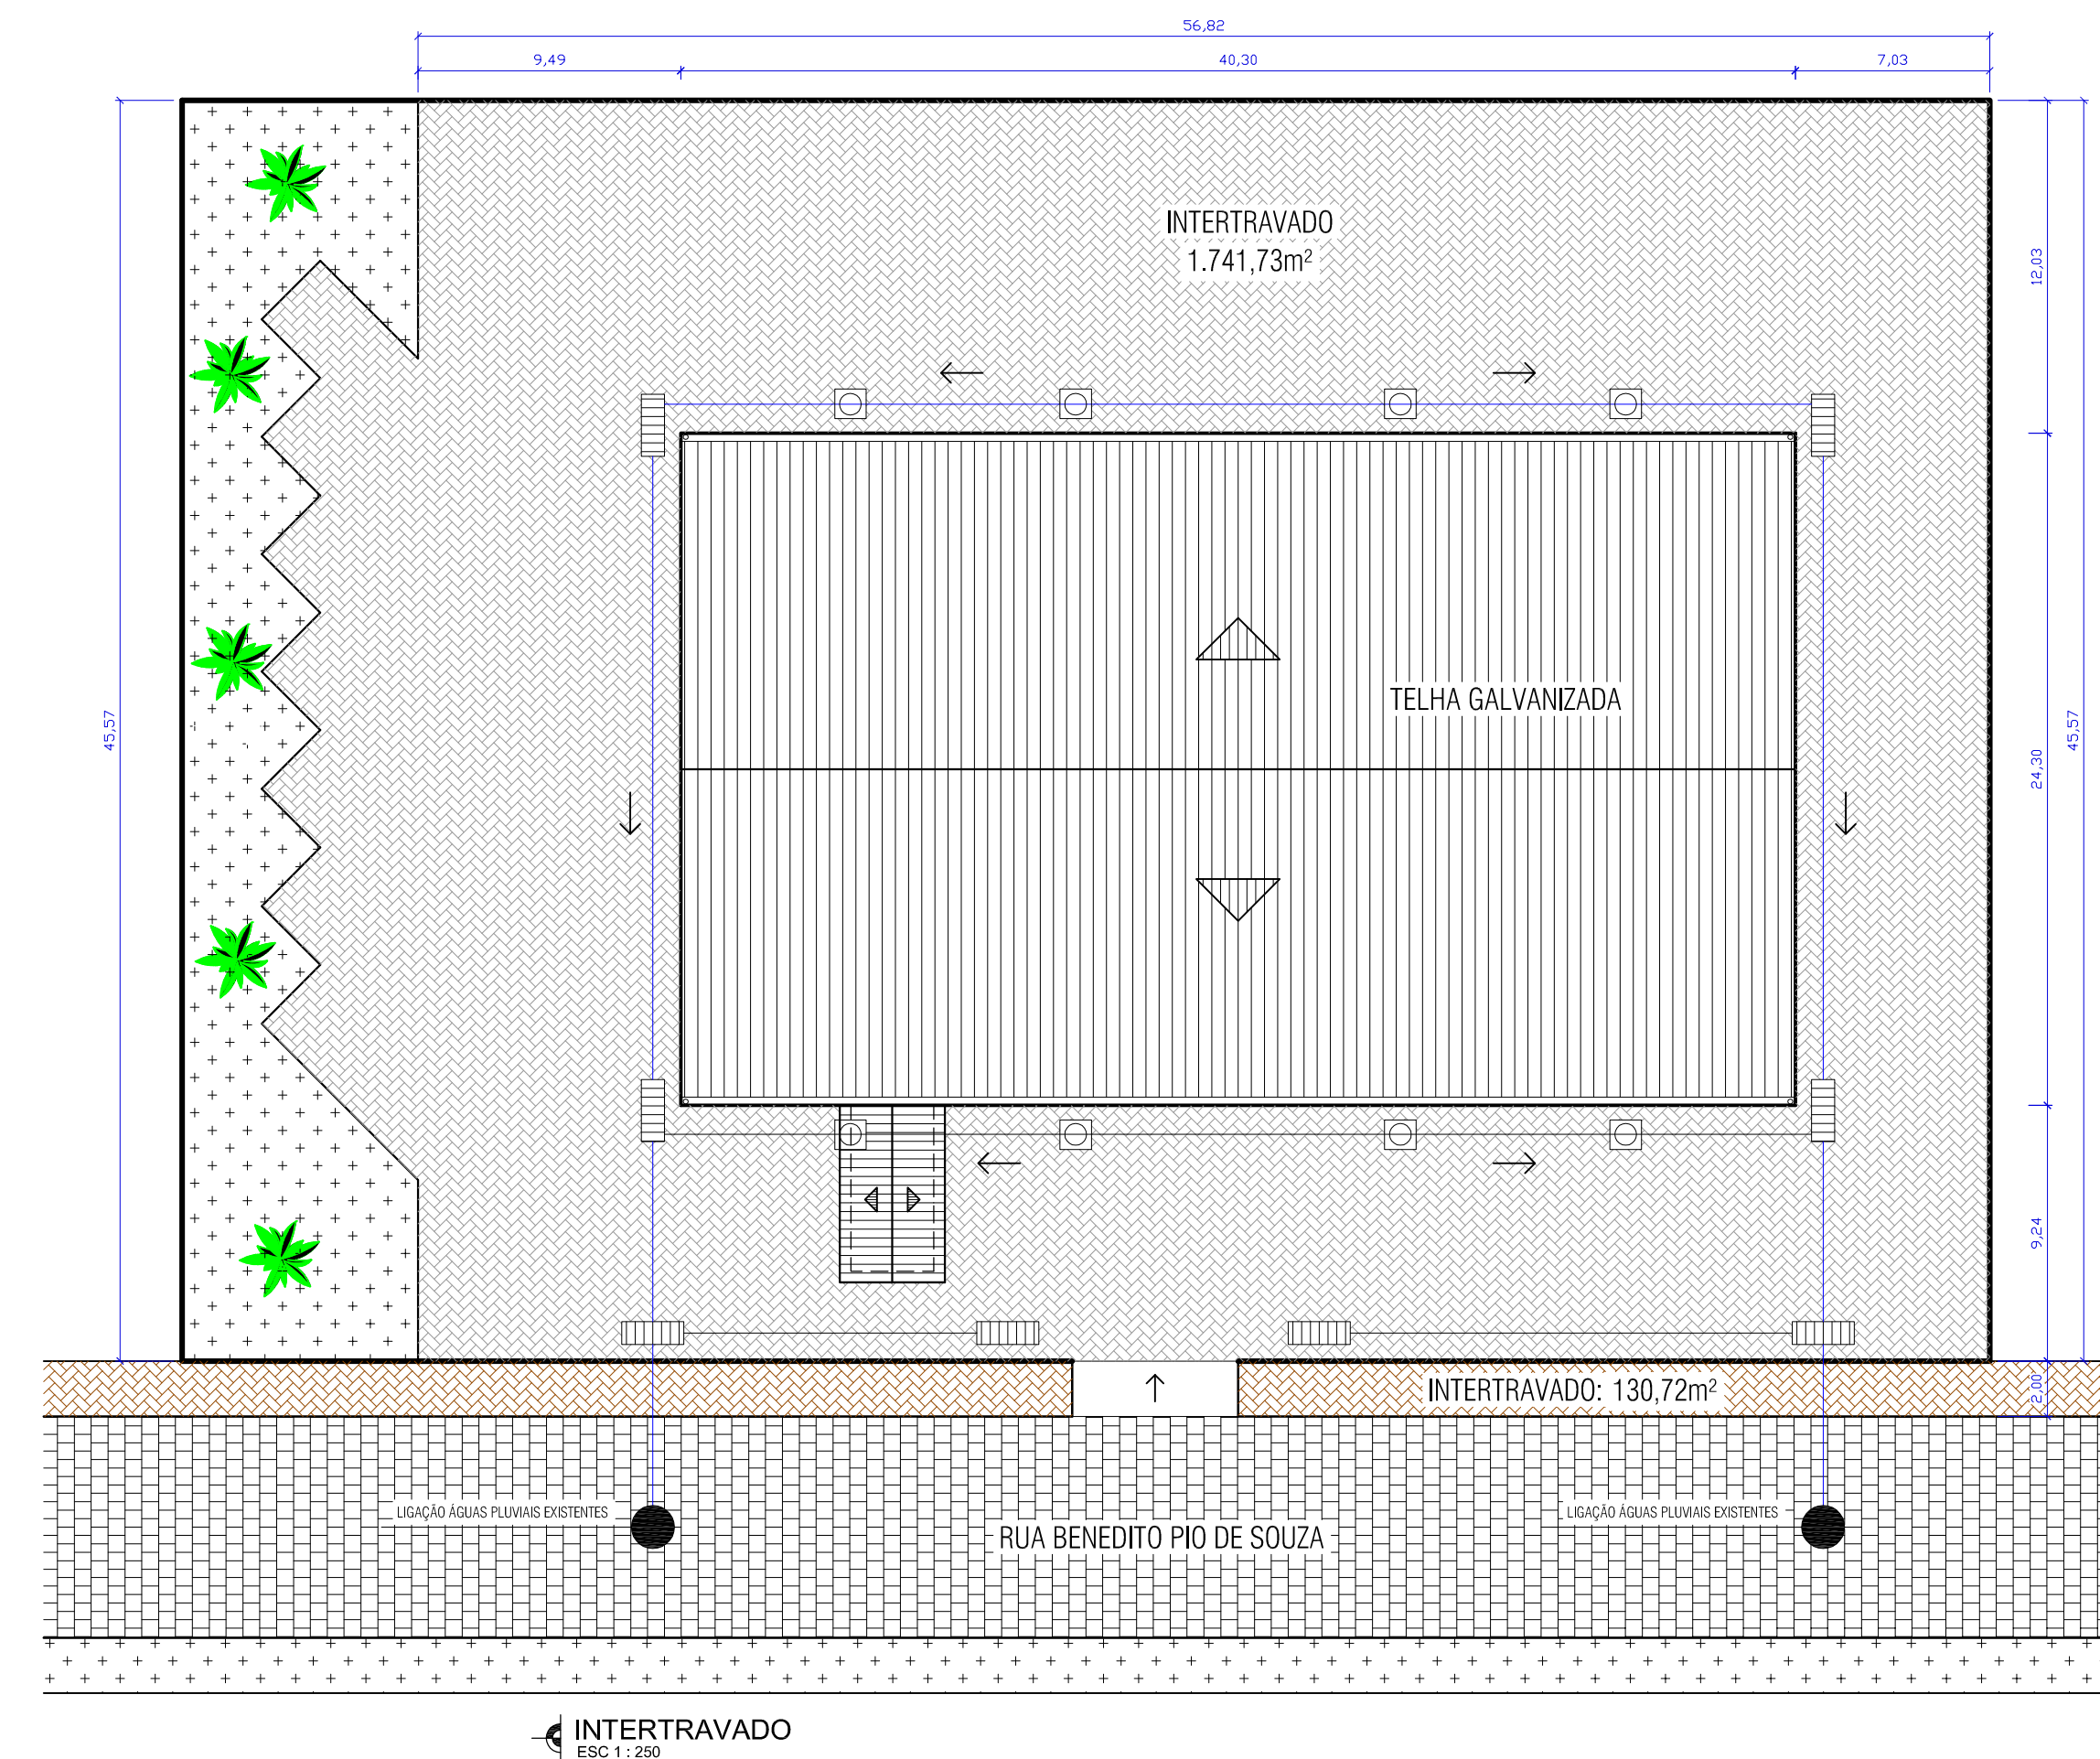

INTERTRAVADO
ESC 1:250

QUADRO DE ÁREAS:	
ÁREA INTERTRAVADO	1.872,45 m²
DEMOLIÇÃO E SUBSTITUIÇÃO DE PISO	50,05 m²
DEMOLIÇÃO E NOVA ALVENARIA COM VIGA	80,60 m
TOTAL DE CONSTRUÇÃO	979,29 m²

PREFEITURA DE CASIMIRO DE ABREU

FOLHA:
01 / 01

GINÁSIO ESPORTIVO DE PROFESSOR SOUZA
RUA BENEDITO PIO DE SOUZA, CENTRO

INFORMAÇÕES:
ESCALA _____ INDICADA _____
DATA _____ JULHO 2022
DESENHO AutoCAD AutoCAD

Gestor: _____

Resp. Técnico: _____

CARIMBO PMCA