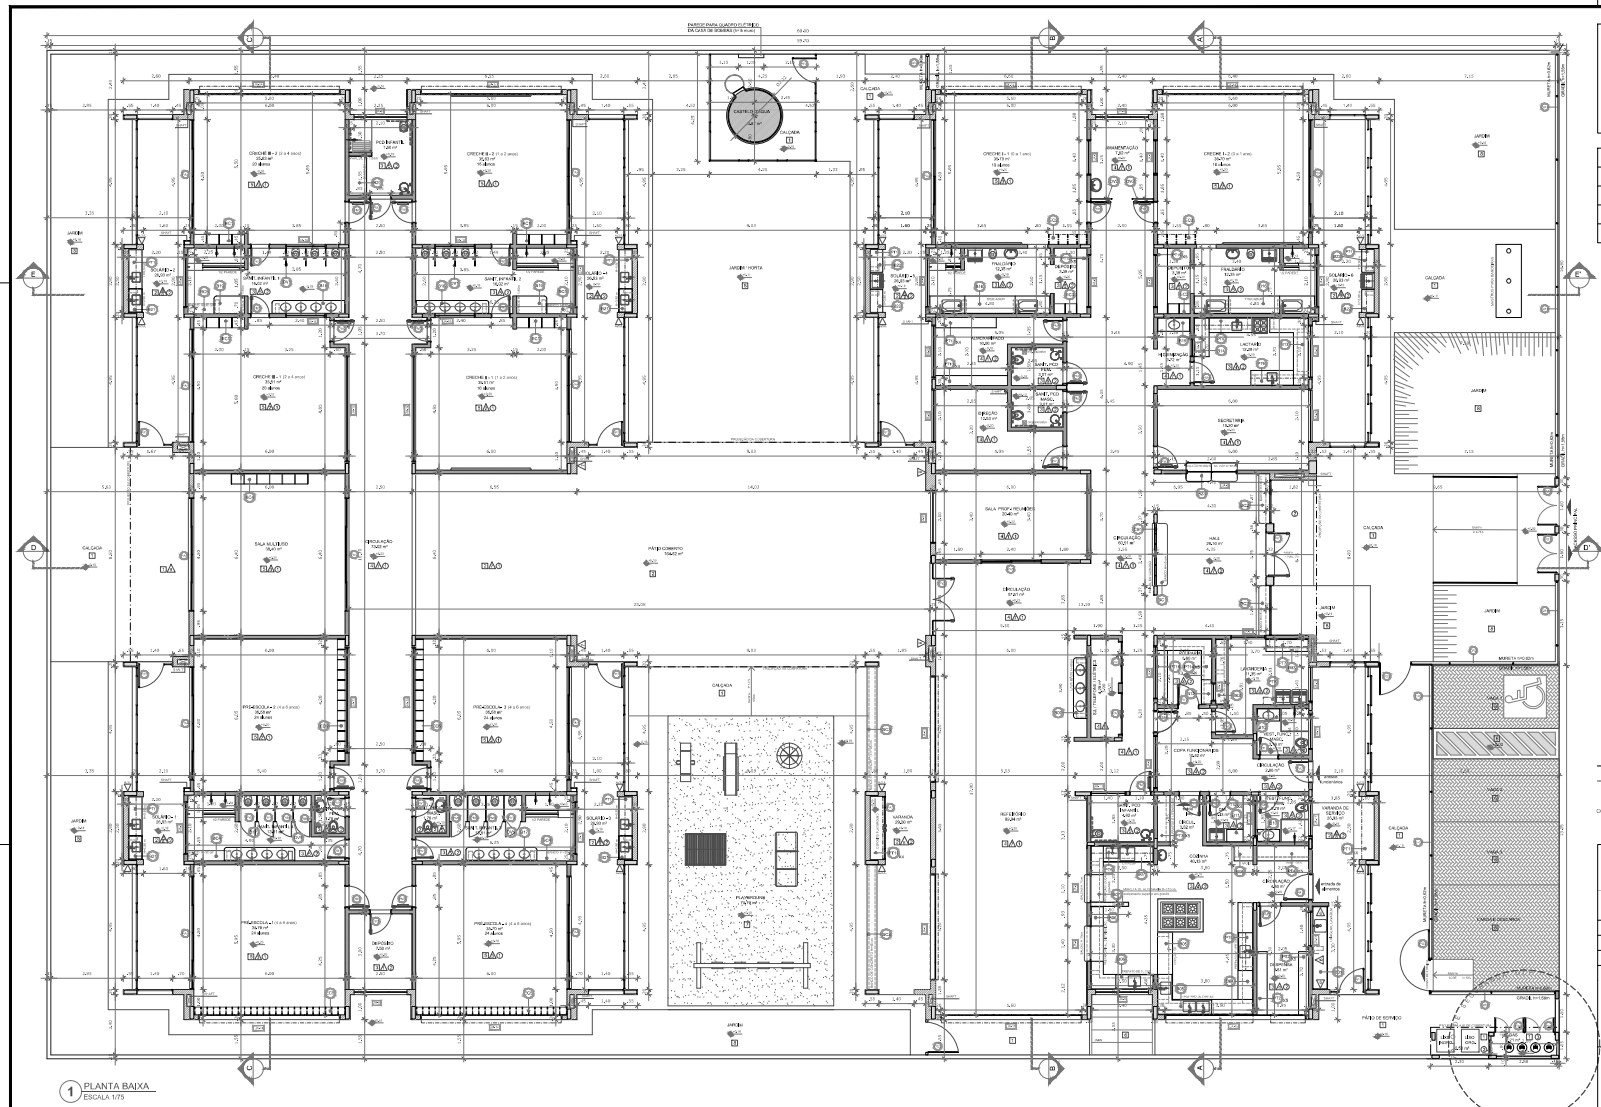

1 PLANTA BAIXA
ESCALA 1/75

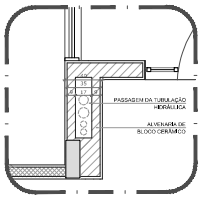

2 DETALHE - SHAFT HIDRÁULICA
ESCALA 1/20

NOTAS
- MEDIDAS E NÍVEIS EM METROS.
- VERIFICAR POSIÇÃO EXATA DOS PILARES NO PROJETO ESTRUTURAL.
- VERIFICAR DETALHES CONSTRUTIVOS PONTUANTES NAS PRANCHAS DE DETALHAMENTO.
- INFORMAÇÕES CONTIDAS NOS DESENHOS.
- ALTERAÇÕES MESTE PROJETO SOMENTE COM AUTORIZAÇÃO EXPRESSA DO PROJETISTA.

REFERÊNCIAS:
- PLANILHA DE QUANTITATIVOS;
- MEMORIAL DESCRITIVO E ESPECIFICAÇÕES TÉCNICAS

LEGENDA:
- INDICAÇÃO DE CORTES
- INDICAÇÃO DE FACHADAS
- INDICAÇÃO DE PORTAS E JANELAS
- INDICAÇÃO DE VIGAS
- ESPECIFICAÇÕES DE MATERIAIS
- INDICAÇÃO DE EIXOS
- INDICAÇÃO DE ELEMENTOS (BANCADAS, PRATELEIRAS E ETC.)

Nº	DATA	DESCRIÇÃO
01		

CONTROLE DE REVISÕES

PREFEITURA DE CASIMIRO DE ABREU

Loteamento Campo Verde

MUNICÍPIO – UF: RJ **MUNICÍPIO** CASIMIRO DE ABREU

ENDEREÇO: Rua C - Campo Verde, Bairro da São João, 2º Distrito de Casimiro de Abreu - RJ

PROPRIETÁRIO

RESP. TÉCNICO CAU/ CREA

DLFO

CAU/ CREA

RA

OBSERVAÇÕES:

MAPA DE ESQUADRIAS

LEGENDA DE PORTAS - PORTAS EM MADEIRA COM PINTURA

REF.	Dimensões (cm)	Quantidade	TIPO	AMBIENTES
P1	70 x 210	10	01 folha – de abrir (ou camarão) inteiriça	Sanitários infantil, PCD Unissexo, Sanitários profissionais masc. e fem.
P2	80 x 210	05	01 folha – de abrir com visor e ventilação	Secretaria, DML, Recepção, Lavanderia e Depósito
P3	82 x 210	09	01 folha – de abrir com visor e bate-maca	Sanitários PCD infantil, Sanitários PCD adultos, Direção e Sanitários
P4	90 x 210	04	01 folha – de abrir com visor	Almoxarifado, Lactário, Copa e Cozinha
P5	82 x 210	10	01 folha – de abrir c/ bate-c/ chapa metálica e visor	Berçário I, Berçário II, Creches III e Pré-escola I
P6	60 x 100	09	01 folha – de abrir (meia-veia) basculante	Sanitários infantis

CORES: ADG, AMARELO, VERDE, AZUL CLARO - DEMAIS: BRANCO

LEGENDA DE PORTAS - PORTAS DE ALUMÍNIO

REF.	Dimensões (cm)	Quantidade	TIPO	AMBIENTES
P7	100 x 210	01	01 folha – de abrir com veneziana e ventilação	Cozinha
P8	80 x 210	01	01 folha – de abrir com veneziana	Circulação caso cnc funcionários
P9	160 x 210	02	02 folhas – de abrir com veneziana	S.U. Tabeiras, Elvinos
P10	450 x 210 + 55	10	04 folhas – de correr com vidro e bandeira superior fixa	Creches I, Creches II, Creches III, Pré-escola e Sala Multiuso
P11	240 x 210	01	02 folhas – de correr com veneziana	Sala dos professores
P12	120 x 170	02	02 folhas – de abrir com veneziana	Depósito de Gás
P13	180+90 x 210	01	01 folha – de abrir + de correr com veneziana (com bandeira fixa)	Depósito playground

LEGENDA DE PORTAS - PORTAS DE VIDRO

REF.	Dimensões (cm)	Quantidade	TIPO	AMBIENTES
P14	115 x 220	01	02 folhas – de abrir	Hall
P15	115+110 x 230+30	01	02 folhas – de abrir com bandeira superior fixa	Circulação refeitório

LEGENDA DE PORTÕES - PORTÕES METÁLICOS

REF.	Dimensões (cm)	Quantidade	TIPO	AMBIENTES
G1	150 x 210	02	02 folhas – de abrir	Acesso principal
G2	120 x 200	03	01 folha – de abrir	Pátio de serviço
G3	120 x 200	01	01 folha – de abrir 180º	Pátio de serviço
G4	100+95 x 200	01	01 folha de abrir + basculante	Varanda de serviço
G5	100+95 x 80	06	01 folha de abrir com meia metade	Sobrios e cestos cíclicos

LEGENDA DE JANELAS - JANELAS ALUMÍNIO

REF.	Dimensões (cm)	Quant.	Peit. (m)	Tipo de peitoril	AMBIENTES
J01	70 x 120	08	1,00	90 cm + gradinha	Recepção, Lactário
J02	100 x 140	1,00	01	1,00	70 cm + gradinha
J03	160 x 140	1,00	01	1,00	100 cm + fixo
J04	160 x 160	1,00	01	2,50	70 cm + gradinha
J05	205 x 155 + 120	2,40	01	2,50	100 cm + fixo
J06	280 x 100	3,00	02	2,50	210 cm - basculante
J07	280 x 75	3,00	08	12,60	150 cm - basculante
J08	210 x 100	2,10	03	6,30	160 cm - basculante
J09	150 x 150	3,15	05	15,80	110 cm - basculante
J10	140 x 150	2,10	01	2,10	170 cm - basculante
J11	140 x 75	0,45	06	6,30	180 cm - basculante
J12	420 x 50	2,10	04	8,40	210 cm - basculante
J13	420 x 100	4,20	02	17,60	170 cm - basculante
J14	560 x 100	5,60	06	33,60	160 cm - basculante
J15	560 x 150	8,40	02	16,80	170 cm - basculante
J16	180 x 85	1,53	04	6,44	100 cm - fixo

PARA OS PORTÕES E GRADES METÁLICOS - VER AMPLIAÇÃO E DETALHES ESPECÍFICOS - TEXTO ATRIBUÍDO AO TRAÇADO

LEGENDA

COBOGÓS - CB
- CONCRETO ARMADO (LARG.= 2,00 x 2,00m) - PÁTIO, HALL

DIVISÓRIAS - DV
- DIVISÓRIA GESSO ACARTONADO (e=0,10m) (Alt.= 2,70m) - DIVISÓRIA ENTRE BANHEIRO MASC. e PNE(F.)
- TIPO JATEADO 10mm e FOLHEADO EM 0,60m(ALT.) - AMAMENTAÇÃO

BANCO - BC




