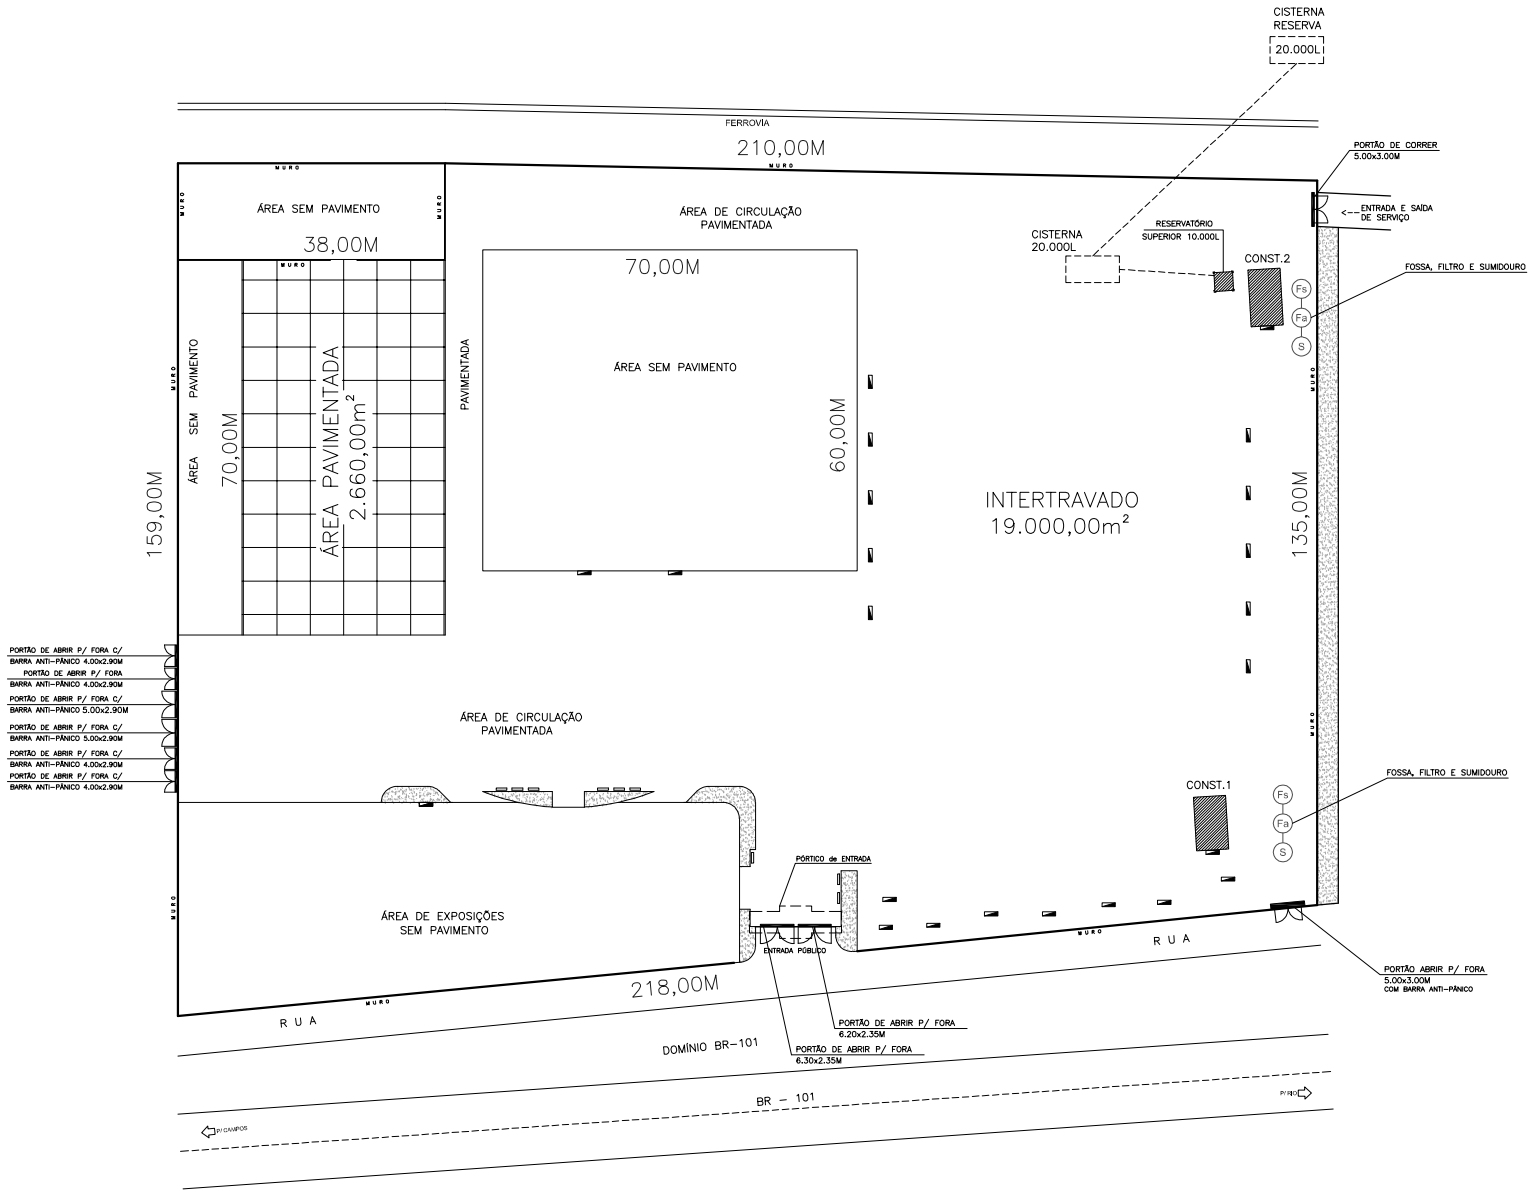

01/03	PREFEITURA DE CASIMIRO DE ABREU
	TITULO:
	NOME: PARQUE DE EVENTOS HENRIQUE BATISTA SARZEDAS

ENDEREÇO:
BR 101, KM 206, CASIMIRO DE ABREU-RJ

AVCB - AUTO DE VISTORIA DO CORPO DE BOMBEIROS / CLCB - CERTIFICADO DE LICENÇA DO CORPO DE BOMBEIROS

QUADRO DE ÁREAS:

ÁREA TERRENO:
52.180,34 M²

LOTAÇÃO DE PÚBLICO: 3.490 PESSOAS

PÓRTICO	97,38 M²
CONST.1	92,94 M²
CONST.2	92,94 M²
CAIXA D'AGUA	9,00 M²
TOTAL CONST.	275,68 M²

PREFEITURA DE CASIMIRO DE ABREU-RJ

AUTOR DO PROJETO

APROVAÇÃO:

PLANTA

ESCALA:	DATA:	PRANCHA:
INDICADA	MAIO 2023	02\03