



LOTEAMENTO PEIXE DOURADO I

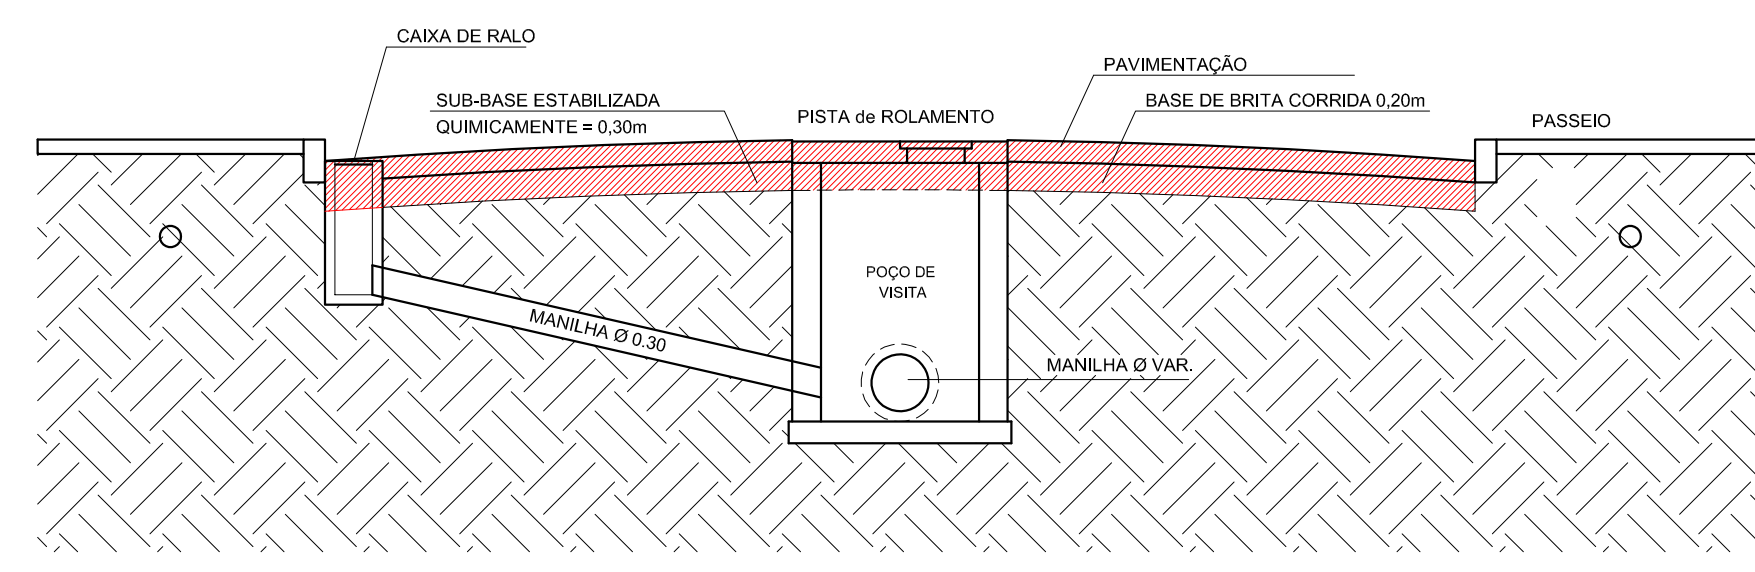

LEGENDA

- PAVIMENTAÇÃO C/ INTERTRAVADO 20.589,49m²
- PAVIMENTAÇÃO C/ PARALELEPÍPEDO 3.340,43m²
- JÁ PAVIMENTADO C/ PARALELEPÍPEDO

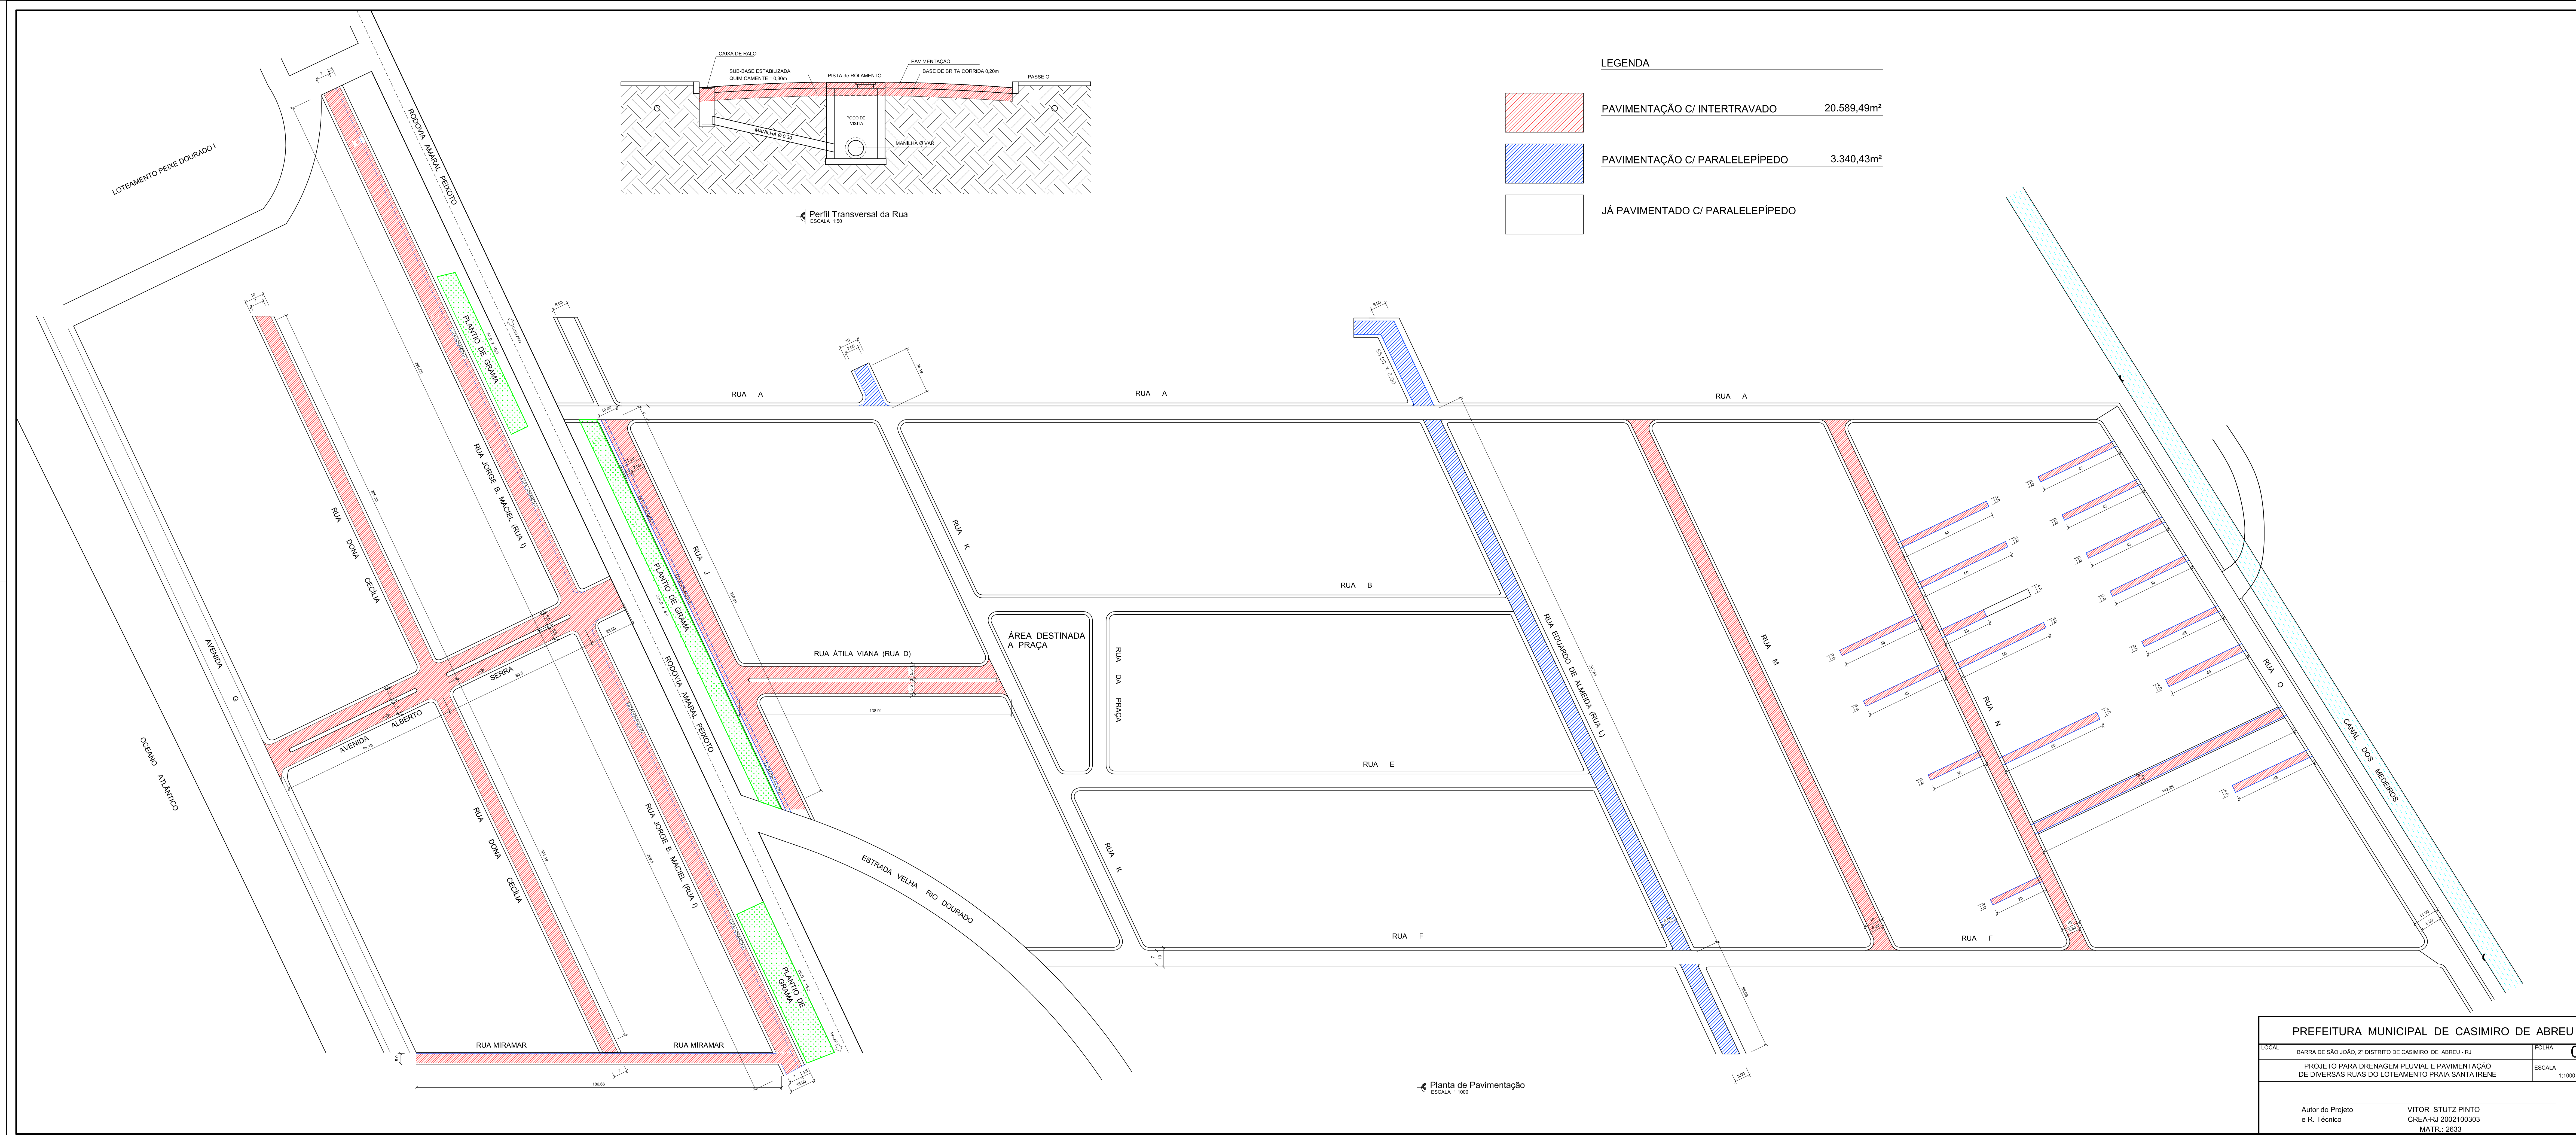

PREFEITURA MUNICIPAL DE CASIMIRO DE ABREU		
LOCAL	BARRA DE SÃO JOÃO 2º DISTRITO DE CASIMIRO DE ABREU - RJ	FOLHA
PROJETO PARA DRENAGEM PLUVIAL E PAVIMENTAÇÃO DE DIVERSAS RUAS DO LOTEAMENTO PRAIA SANTA IRENE		02
Autor do Projeto e R. Técnico		ESCALA 1:1000
VITOR STUTZ PRATO CREA-RJ 2002100303 MATR.: 2633		