
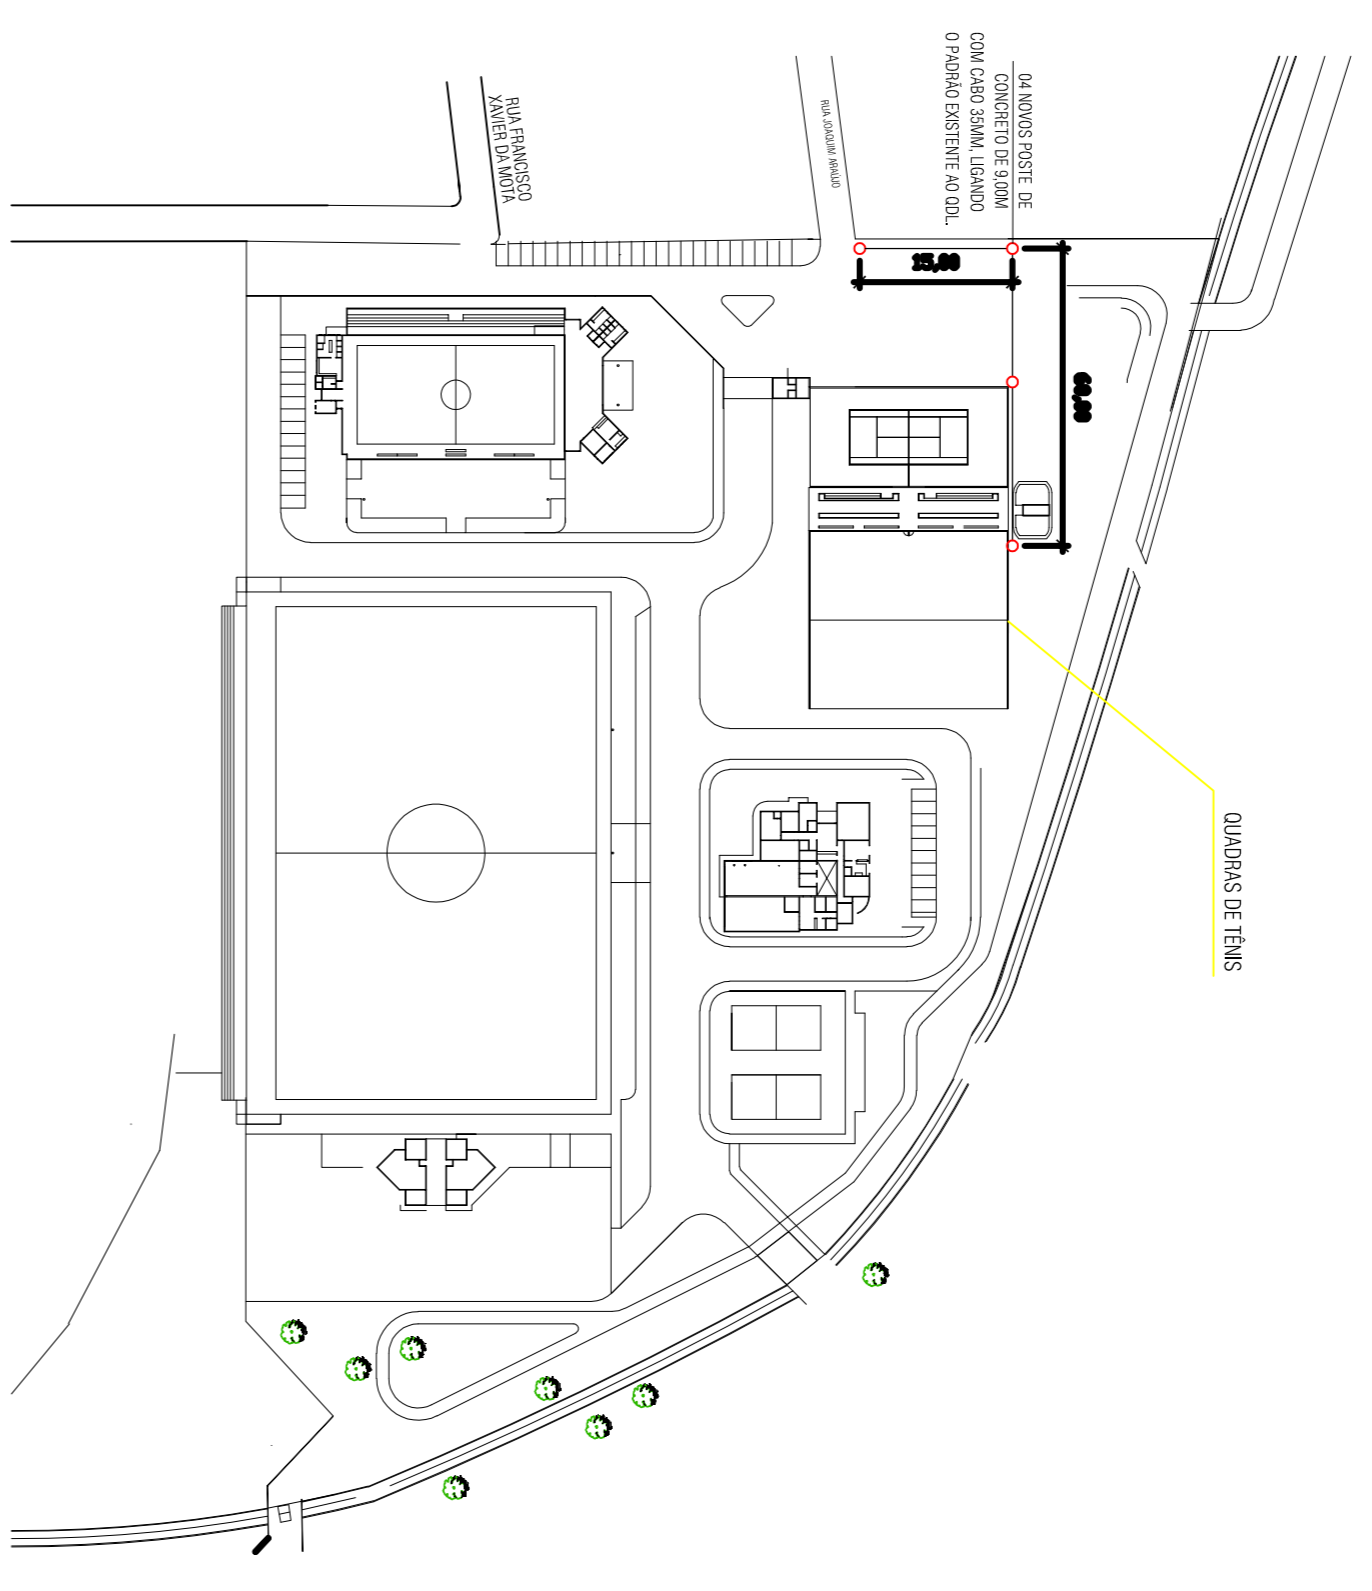
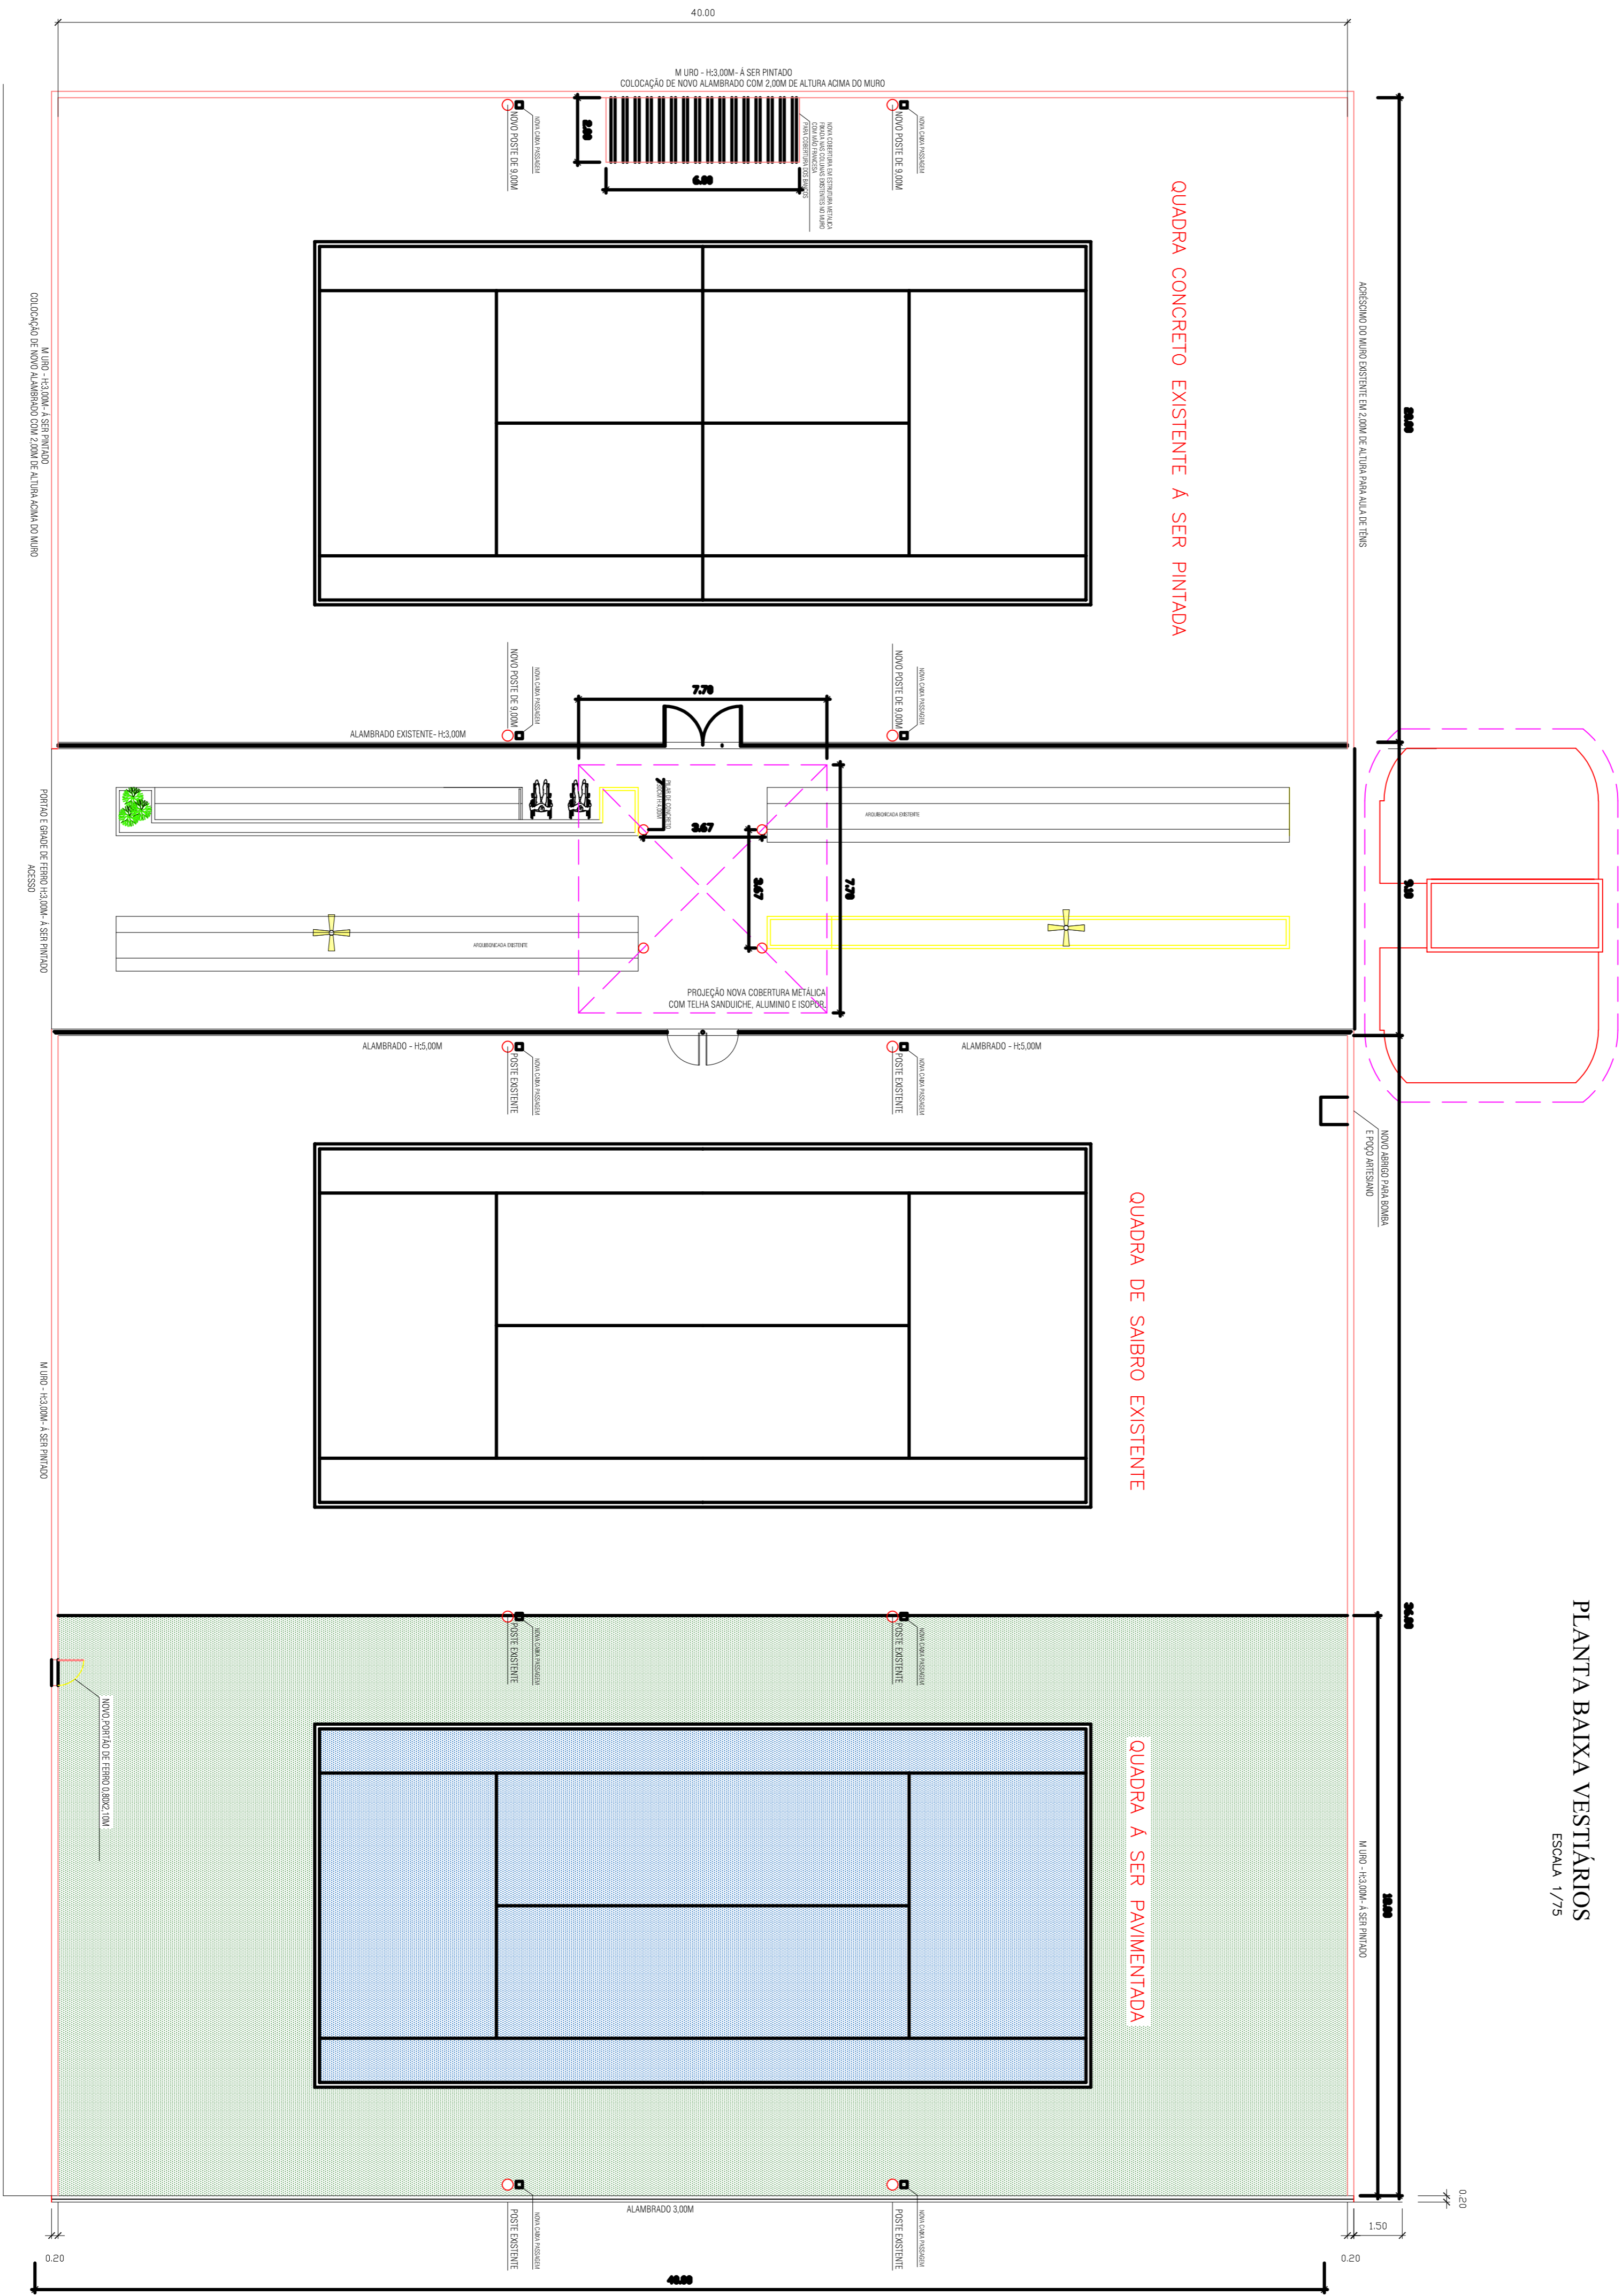


- VESTIÁRIOS**
- 1- REFINITURA GERAL
 - 2- COLOCAÇÃO DE PASTILHA TOXICOMA NA TORRE DE LOUÇA E TUBERIA, ONDE NÃO HÁ
 - 3- COLOCAÇÃO DE SANITÁRIA DE LOUÇA E TUBERIA, ONDE NÃO HÁ
 - 4- COLOCAÇÃO DE PNEUMÁTICA DE WASHBORT NA PLATAVADA
 - 5- RETORNA DO TELHAO
 - 6- REPEREUBILIZACAO DA CALÇA E COLOCAÇÃO DE RUFO.
 - 7- COLOCAÇÃO DE DEPÓSITO
 - 8- PINTURA GERAL

DETALHE PISO DA QUADRA

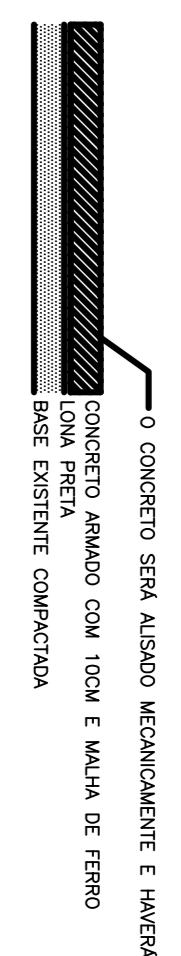

PLANTA DE SITUAÇÃO
ESCALA 1/125

SECRETARIA MUNICIPAL DE OBRAS, HABITAÇÃO E SERVIÇOS PÚBLICOS
Rua Franklin José dos Santos, nº 220 - Centro
Cidade de Casimiro de Abreu - RJ
Contato: (21) 377-9392

PREFEITURA DE CASIMIRO DE ABREU
COMISSÃO MUNICIPAL DE LICITAÇÃO

OBRA: PAVIMENTAÇÃO DE QUADRA DE TENIS 3, ILUMINAÇÃO E REFORMA GERAL DE TODO COMPLEXO.

LOCAL: COMPLEXO ESPORTIVO ZÉ PREÁREA DE TERRA SITUADA NO FINAL DA RUA JOAQUIM ARAÚJO, BARRIO CHIC, CASIMIRO DE ABREU - RJ

QUADRO DE ÁREAS:

QUADRA DE CONCRETO(EXISTENTE): 800,00M2	QUADRA DE SAIBRO (EXISTENTE): 720,00M2
ÁREA TOTAL: 2.622,04M2	

APROVAÇÃO:

PREFEITURA MUNICIPAL DE CASIMIRO DE ABREU - RJ
CONTRATO: 2021 - 2024

ALTO DO PROJETO - FAIXO VERDE DA UOLTA WORKSHOP
CUI-166-ASST-17 - MUNICIPALIDADE 8905

PLANTAS

ESCALA:	INDICA	DATA:	MARÇO 2021	PRIMEIRO:	01/01	DESENHO:	FAIXO VERDE DA UOLTA WORKSHOP
---------	--------	-------	------------	-----------	-------	----------	-------------------------------