



Anexo 5

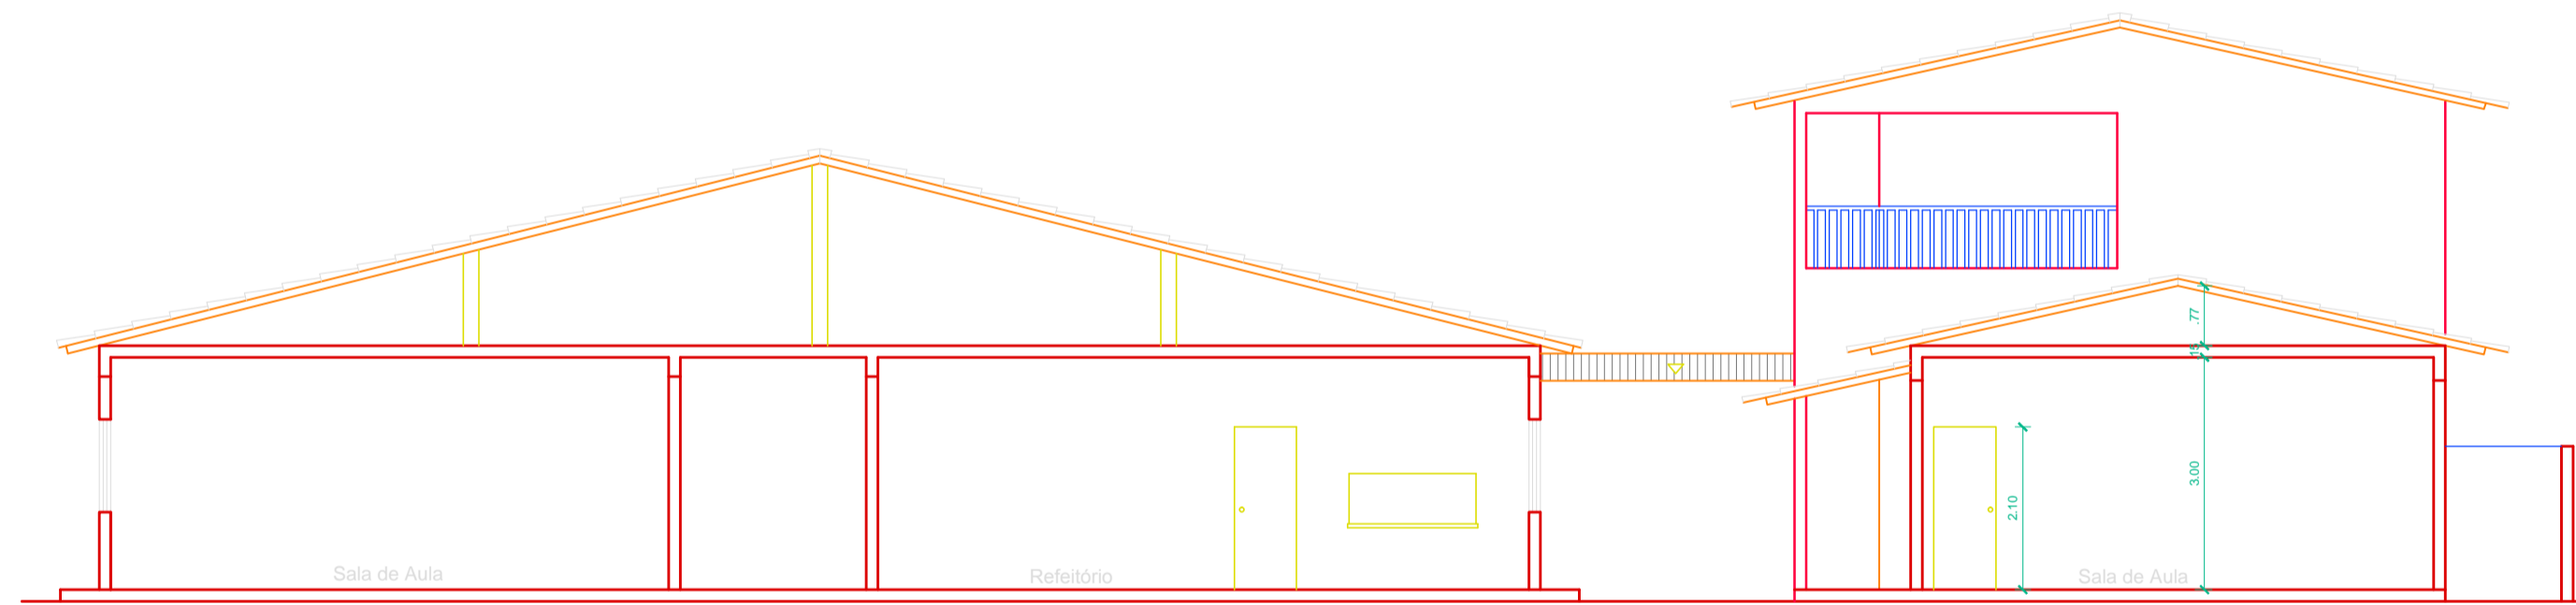

Corte AA
ESC 1:100

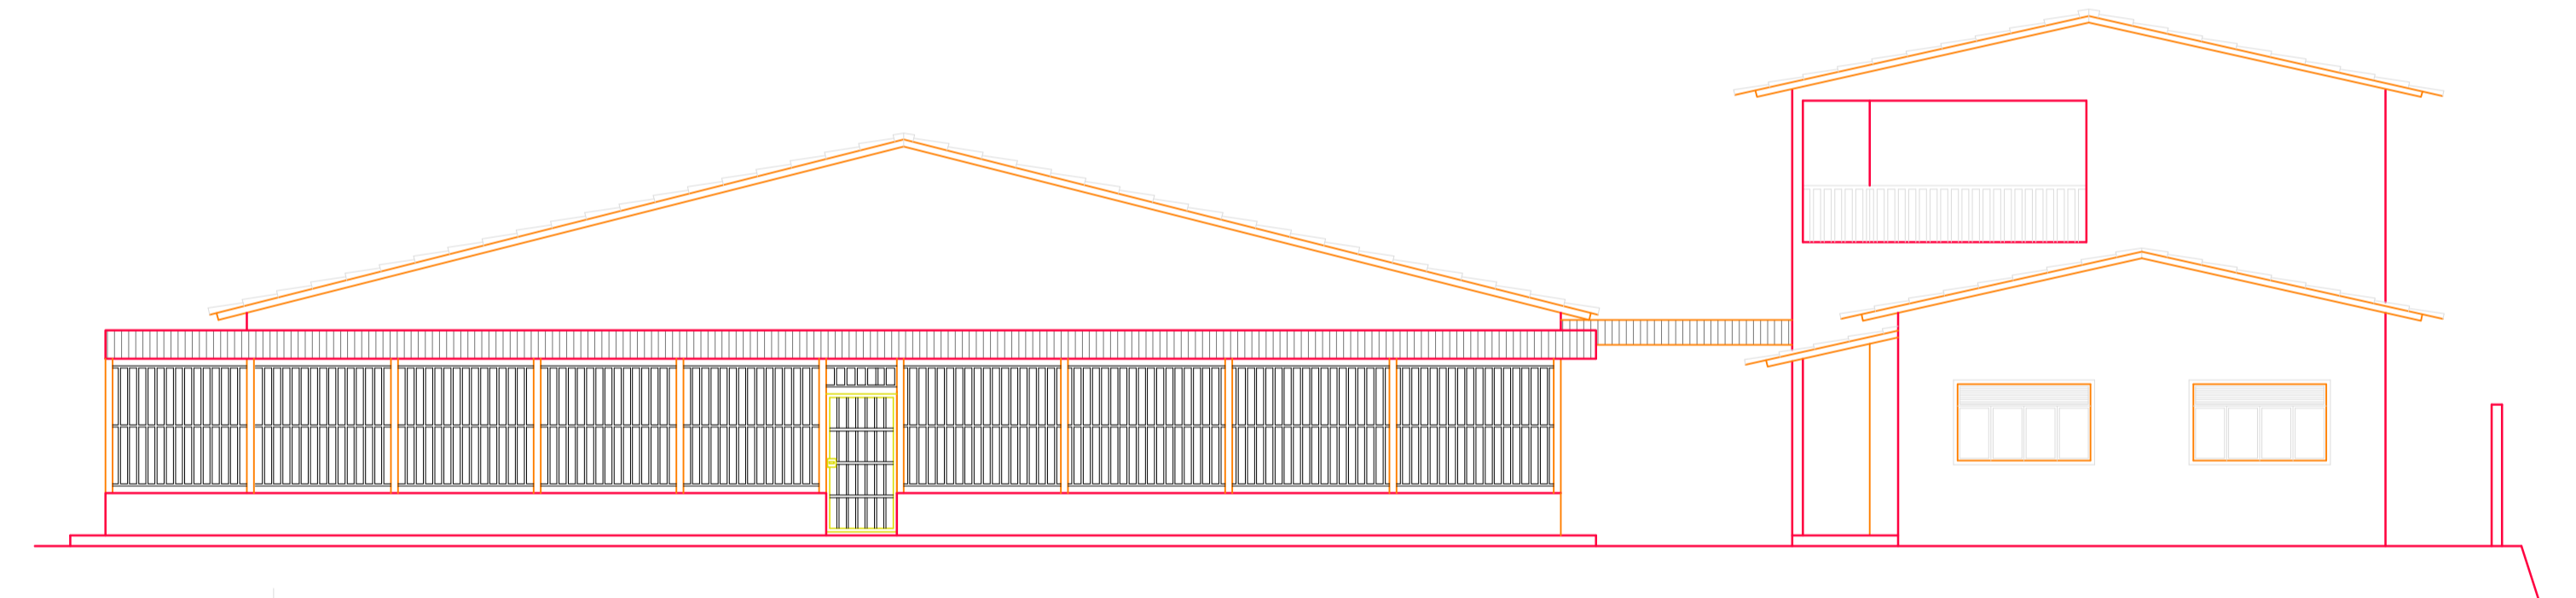

FACHADA
ESC 1:100