


Anexo 5

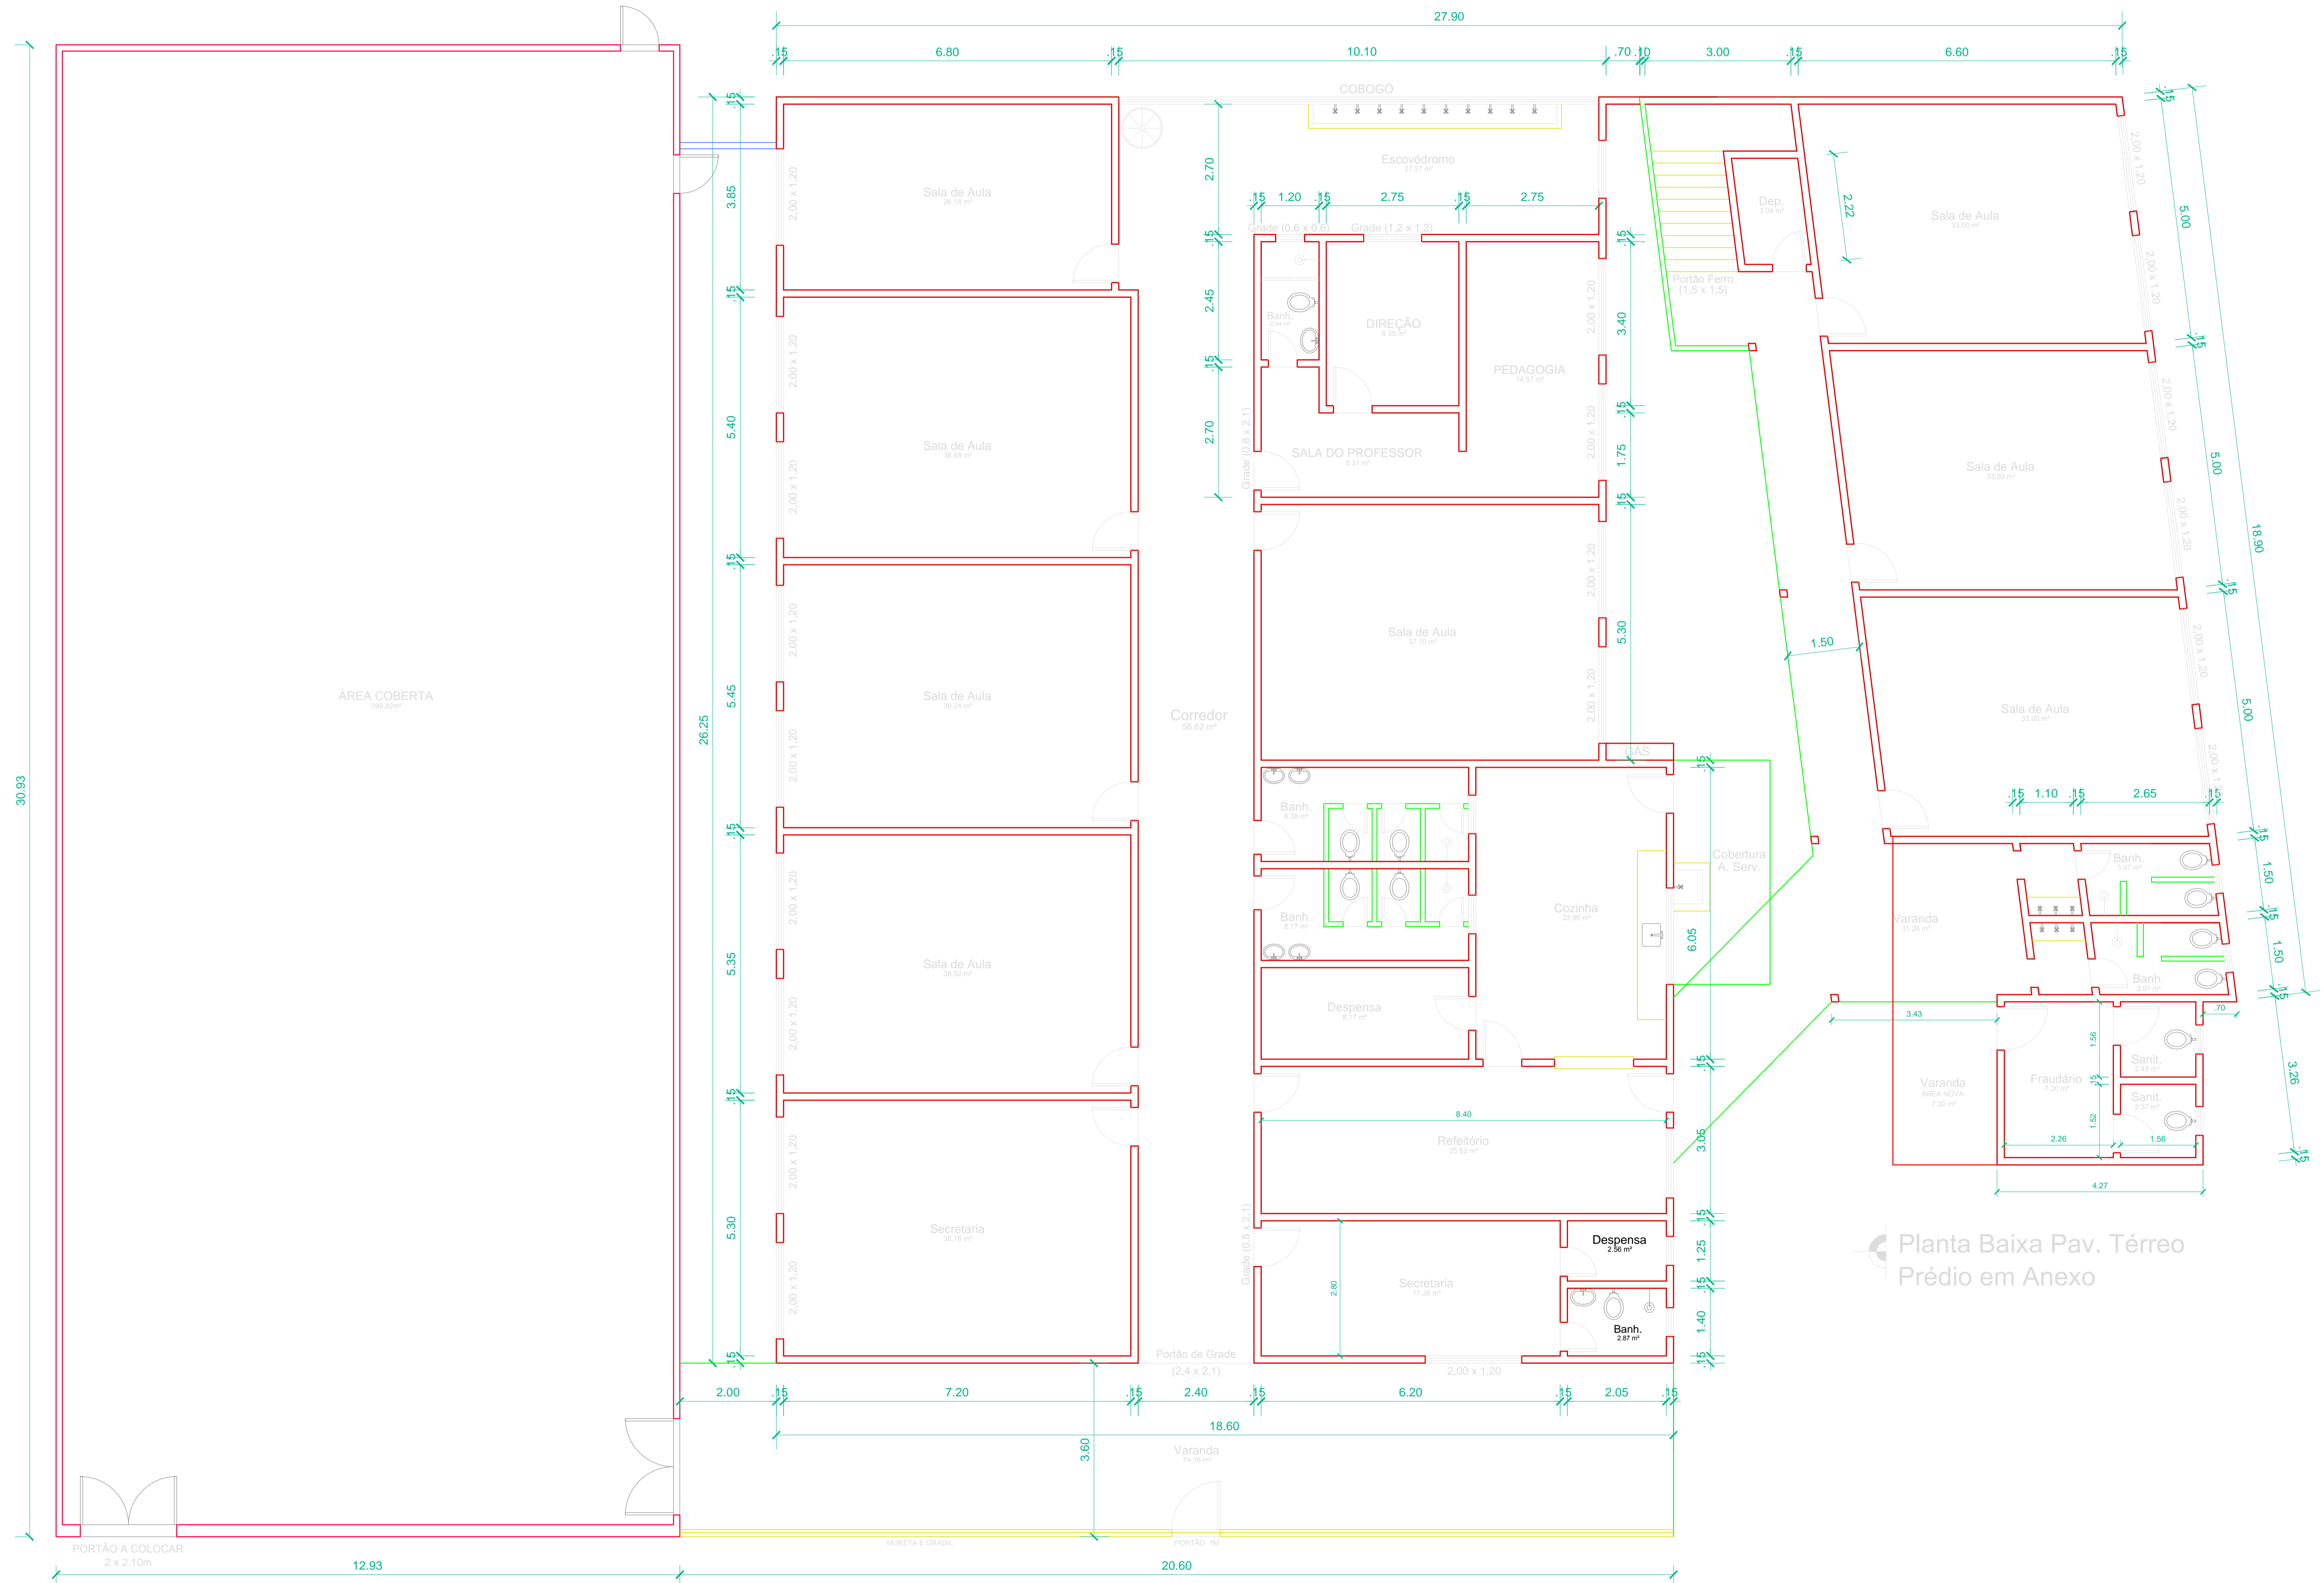

Planta Baixa Pav. Térreo
Prédio em Anexo